



ประกาศองค์การบริหารส่วนตำบลวังม่วง

เรื่อง ราคาากลางโครงการวางท่อระบายน้ำ (กลุ่มบ้านนางอำไพ แก้วตา) หมู่ที่ ๑๒

ด้วยองค์การบริหารส่วนตำบลวังม่วง จะดำเนินการจ้างด้วยวิธีเฉพาะเจาะจงโครงการวางท่อระบายน้ำ (กลุ่มบ้านนางอำไพ แก้วตา) หมู่ที่ ๑๒ ตำบลวังม่วง อำเภอวังม่วง จังหวัดสระบุรี ชุดวางท่อระบายน้ำคสล. ขนาด ๐.๘ ม. ยาว ๑๐๘ ม. พร้อมบ่อพัก คสล. ขนาด ๐.๘๐ ม. โดยราคากลางของงานก่อสร้างในครั้งนี้เป็น จำนวนเงิน ๔๔๔,๐๐๐.-บาท (-สี่แสนสี่หมื่นสี่พันบาทถ้วน-) ตามรายละเอียดแนบท้ายนี้

จึงประกาศมาให้ทราบโดยทั่วกัน

ประกาศ ณ วันที่ ๒๒ เมษายน ๒๕๖๕

(นายมานะชัย สุนันตา)

นายกองค์การบริหารส่วนตำบลวังม่วง

ตารางแสดงวงเงินงบประมาณที่ได้รับจัดสรรและราคากลางในงานจ้างก่อสร้าง

๑. ชื่อ โครงการวางท่อระบายน้ำ (กลุ่มบ้านนางอำไพ แก้วตา) หมู่ที่ ๑๒ / ต.วังม่วง อ.วังม่วง จ.สระบุรี /
หน่วยงานเจ้าของโครงการ ส่วนโยธา
๒. วงเงินงบประมาณที่ได้รับจัดสรร ๔๔๔,๐๐๐.-บาท (-สี่แสนสี่หมื่นสี่พันบาทถ้วน-)
๓. ลักษณะงานโดยสังเขป ขุดวางท่อระบายน้ำคสล. ขนาด ๐.๘ ม. ยาว ๑๐๘ ม. พร้อมบ่อพัก คสล.ขนาด ๐.๘๐ ม. โดย
ราคากลางของงานก่อสร้างในครั้งนี้เป็นจำนวนเงิน ๔๔๔,๐๐๐.-บาท (-สี่แสนสี่หมื่นสี่พันบาทถ้วน-)
๔. ราคากลางคำนวณ ณ วันที่ ๒๒ เมษายน ๒๕๖๕ เป็นเงินจำนวน ๔๔๔,๐๐๐.-บาท (-สี่แสนสี่หมื่นสี่พันบาท
ถ้วน-)
๕. บัญชีประมาณการราคากลาง
 - ๕.๑ แบบ ปร. ๔
 - ๕.๒ แบบ ปร. ๕
 - ๕.๓ แบบ ปร. ๖
- ๕.๔.....
๖. รายชื่อคณะกรรมการกำหนดราคากลาง
 ๑. นายโยธิน ปานช้าง ตำแหน่ง ผู้อำนวยการกองช่าง เป็นประธานกรรมการ
 ๒. นางสาวกิตติมาภรณ์ คงชาญแพทย์ ตำแหน่ง หัวหน้าสำนักปลัด เป็นกรรมการ
 ๓. นางสาวนริศรา กิจสง่า ตำแหน่ง นักพัฒนาชุมชนปฏิบัติการ การเป็นกรรมการเลขานุการ

แบบสรุปราคากลางงานก่อสร้าง

ชื่อโครงการ/งานก่อสร้าง

วางท่อระบายน้ำ (กลุ่มบ้านนางอำไพ แก้วตา) หมู่ที่ 12

สถานที่ก่อสร้าง

หมู่ที่ 12 บ้านคลองกระทิง ต.วังม่วง อ.วังม่วง จ.สระบุรี

แบบเลขที่

หน่วยงานเจ้าของโครงการ/งานก่อสร้าง

องค์การบริหารส่วนตำบลวังม่วง

แบบ ปร.4 และ ปร.5 ที่แนบ มีจำนวน

1 ชุด

คำนวณราคากลาง เมื่อวันที่

หน่วย : บาท

ลำดับที่	รายการ	ค่าก่อสร้าง	หมายเหตุ
1	กลุ่มงาน/งานก่อสร้างอาคาร	444,408.13	
2	กลุ่มงาน/งานก่อสร้างทาง		
3	กลุ่มงาน/งานก่อสร้างสะพานและท่อเหลี่ยม		
4	กลุ่มงาน/งานก่อสร้างชลประทาน		
	ฯลฯ.....		
สรุป	รวมค่าก่อสร้างทั้งโครงการ/งานก่อสร้าง	444,408.13	
	ราคากลาง	444,000.00	
(สี่แสนสี่หมื่นสี่พันบาทถ้วน)			

.....ผู้ประมาณการ

(นายโยธิน ปานช้าง)

ผอ.กองช่าง อบต.มากเหล็ก

ส.ต.ท.....เห็นชอบ

(สิริศักดิ์ หอมรีน)

ปลัด อบต.วังม่วง

.....อนุมัติ

(นายมานะชัย สุนันดา)

นายก อบต.วังม่วง

แบบสรุปค่าก่อสร้าง

กลุ่มงาน/งาน งานก่อสร้างอาคาร
 ชื่อโครงการ/งานก่อสร้าง วางท่อระบายน้ำ (กลุ่มบ้านนางอำไพ แก้วตา) หมู่ที่ 12
 สถานที่ก่อสร้าง หมู่ที่ 12 บ้านคลองกระทิง ต.วังม่วง อ.วังม่วง จ.สระบุรี
 แบบเลขที่
 หน่วยงานเจ้าของโครงการ/งานก่อสร้าง องค์การบริหารส่วนตำบลวังม่วง
 แบบ ปร.4 ที่แนบ มีจำนวน 1 หน้า
 คำนวณราคากลาง เมื่อวันที่

หน่วย : บาท

ลำดับที่	รายการ	ค่างานต้นทุน	Factor F	ค่าก่อสร้าง	หมายเหตุ
1	งาน/กลุ่มงานก่อสร้างอาคาร	337,322.40	1.3056	440,408.13	
2	งาน/กลุ่มงานก่อสร้างทาง				
3	งาน/กลุ่มงานก่อสร้างสะพานและท่อเหลี่ยม				
4	งาน/กลุ่มงานก่อสร้างชลประทาน				
	ฯลฯ.....				
	เงื่อนไขการใช้ตาราง Factor F				
	เงินล่วงหน้าจ่าย 0 %				
	เงินประกันผลงานหัก 0 %				
	ดอกเบี้ยเงินกู้ 5 %				
	ค่าภาษีมูลค่าเพิ่ม 7 %				
	ป้ายโครงการ 1 ป้าย	4,000.00		4,000.00	
รวมค่าก่อสร้าง				444,408.13	

ขนาดหรือพื้นที่	จำนวน	800.00	ตร.ม.	เฉลี่ย	555.51	บาท/ตร.ม.
-----------------	-------	--------	-------	--------	--------	-----------

คณะกรรมการกำหนดราคากลาง

(นายโยธิน ปานช้าง)

ประธานกรรมการกำหนดราคากลาง

(นางสาวกิตติมาภรณ์ คงชาญแพทย์)

กรรมการกำหนดราคากลาง

(นางสาวนริศรา กิจสง่า)

กรรมการกำหนดราคากลาง

แบบแสดงรายการ ปริมาณงาน และราคา

กลุ่มงาน/งาน

งานก่อสร้างอาคาร

ชื่อโครงการ/งานก่อสร้าง

วางท่อระบายน้ำ (กลุ่มบ้านนางอำไพ แก้วตา) หมู่ที่ 12

ลักษณะงาน

ขุดวางท่อระบายน้ำคสล. ขนาด 0.80 ม. ยาว 108 ม. พร้อมบ่อพักคสล.ขนาด 0.80 ม.

0

สถานที่ก่อสร้าง

หมู่ที่ 12 บ้านคลองกระทิง ต.วังม่วง อ.วังม่วง จ.สระบุรี

แบบเลขที่

หน่วยงานเจ้าของโครงการ/งานก่อสร้าง

องค์การบริหารส่วนตำบลวังม่วง

คำนวณราคากลางโดย

กองช่าง องค์การบริหารส่วนตำบลวังม่วง

เมื่อวันที่

หน่วย : บาท

ลำดับ ที่	รายการ	จำนวน	หน่วย	ค่าวัสดุ		ค่าแรงงาน		รวม ค่าวัสดุและแรงงาน	หมายเหตุ
				ราคาต่อหน่วย	จำนวนเงิน	ราคาต่อหน่วย	จำนวนเงิน		
	งานวางท่อคสล. Ø 0.80 ม.	108	ท่อน						
1	งานขุดดินถมกลับ	83.20	ลบ.ม.			52.00	4,326.40	4,326.40	
2	งานทรายหยาบรองพื้น	6.00	ลบ.ม.	432.00	2,592.00	60.00	360.00	2,952.00	
3	งานเทคอนกรีตหยาบ	11.00	ลบ.ม.	1,976.00	21,736.00	204.00	2,244.00	23,980.00	
4	งานวางท่อ คสล. Ø 0.80 ม. ยาว 1.00 ม.	108.00	ท่อน	980.00	105,840.00	42.00	4,536.00	110,376.00	
4	งานวางท่อ คสล. Ø 0.40 ม. ยาว 1.00 ม.	25.00	ท่อน	322.00	8,050.00	42.00	1,050.00	9,100.00	
5	งานยาแนวรอยต่อท่อ	108.00	ม.	25.00	2,700.00	15.00	1,620.00	4,320.00	
	งานบ่อพัก คสล.(สำเร็จรูป)	11.00	บ่อ						
1	บ่อพักสำเร็จรูป ขนาด 0.80 x 0.80 ม. สองทาง	6.00	ใบ	5,220.00	31,320.00	60.00	360.00	31,320.00	
2	บ่อพักสำเร็จรูป ขนาด 0.80 x 0.80 ม. สามทาง	5.00	ใบ	4,785.00	23,925.00	60.00	300.00	23,925.00	
3	งานเทคอนกรีตโครงสร้างเพื่อเชื่อมปากบ่อพัก	19.50	ลบ.ฟ.	1,901.00	37,069.50	204.00	3,978.00	37,069.50	
4	แบบหล่อคอนกรีต	5.00	ตร.ม.			110.00	550.00	550.00	
5	เหล็กเสริม RB 9	700.00	กก.	26.76	18,732.00	3.20	2,240.00	18,732.00	
6	เหล็กฉาก 2"x2" หน้า 4 มม.	890.00	กก.	28.00	24,920.00	8.50	7,565.00	32,485.00	
7	ลิกั่นสนิม	12.00	ลบ.ม.	45.00	540.00	25.00	300.00	840.00	
	งานฝาบ่อพัก คสล.	11.00	ฝา						
1	เหล็กเสริม DB 12	125.00	กก.	26.10	3,262.50	3.20	400.00	3,262.50	
2	ลวดผูกเหล็ก	3.00	กก.	42.00	126.00			126.00	
3	คอนกรีตผสมเสร็จรูปลูกบาศก์ 240 ksc	2.00	ลบ.ม.	1,901.00	3,802.00	204.00	408.00	408.00	
4	เหล็กฉาก 2"x2" หน้า 4 มม.	900.00	กก.	28.00	25,200.00	8.50	7,650.00	32,850.00	
5	ลิกั่นสนิม	10.00	ตร.ม.	45.00	450.00	25.00	250.00	700.00	
รวมค่าวัสดุ และค่าแรงงาน								337,322.40	บาท

คณะกรรมการกำหนดราคากลาง

(นายโยธิน ปานช้าง)

ประธานกรรมการกำหนดราคากลาง

(นางสาวกิตติมาภรณ์ คงชาญแพทย์)

กรรมการกำหนดราคากลาง


(นางสาวนริศรา กิจสง่า)

กรรมการกำหนดราคากลาง





แบบมาตรฐาน วางท่อระบายน้ำ

ขนาดเส้นผ่าศูนย์กลาง 0.80 เมตร พร้อมบ่อพัก

องค์การบริหารส่วนตำบลวังม่วง

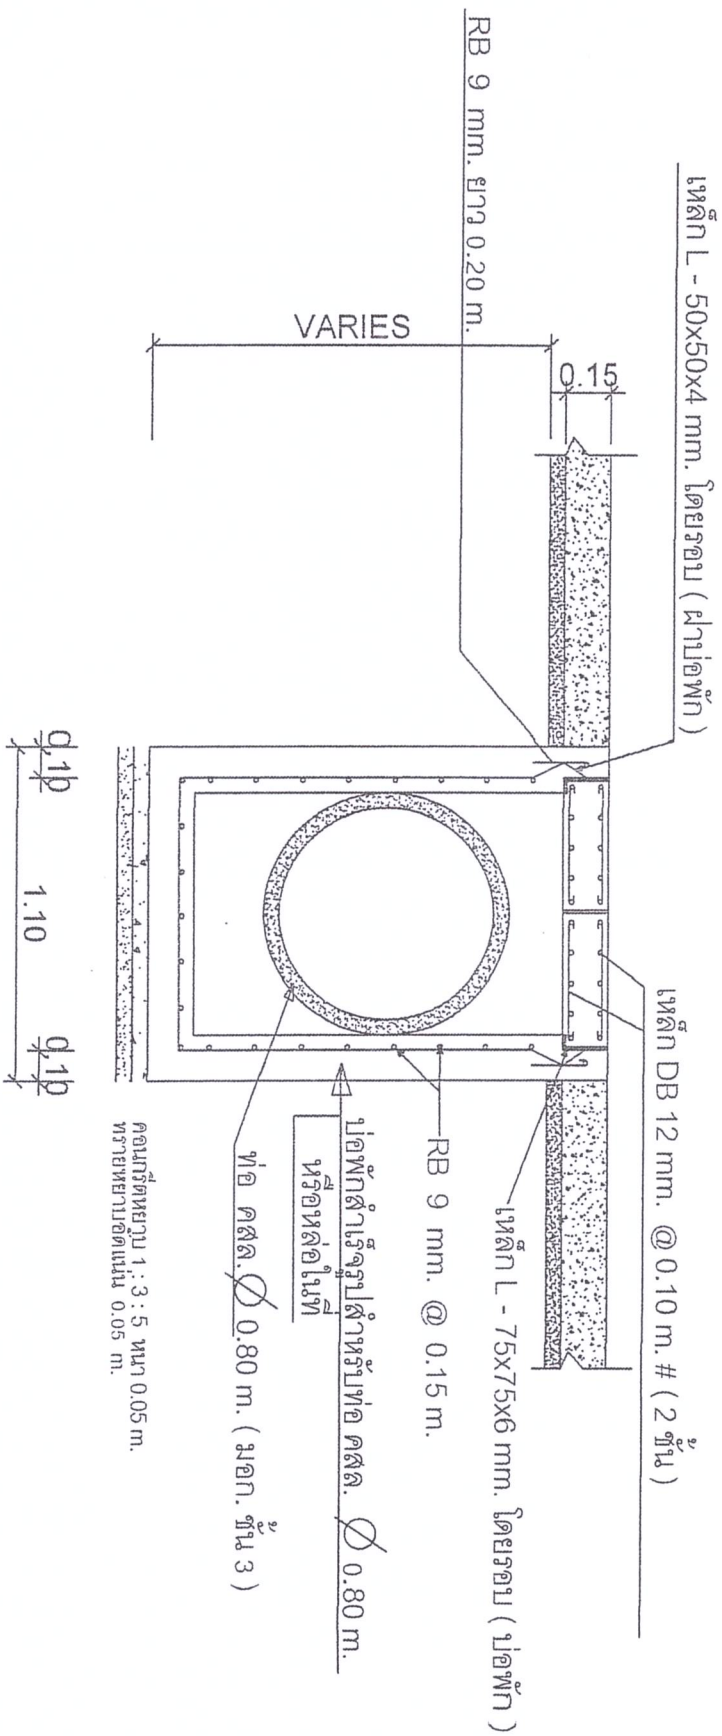

องค์การบริหารส่วนตำบลวังม่วง อำเภอวังม่วง จังหวัดสระบุรี	ขนาดเส้นผ่าศูนย์กลาง 0.80 เมตร พร้อมเปิดพัก	สถานที่ก่อสร้าง ต.วังม่วง อ.วังม่วง จ.สระบุรี	 สำรวจ ออกแบบ ตรวจสอบ นายไฉฉิน ปานช้าง ผอ.กองช่าง วิศวกรโยธา สบ.10660	 เห็นชอบ ส.ค.ท. (เสกสรรค์ พงษ์ศรี) ปลัด อบต.วังม่วง	 อนุมัติ (นายประยงค์ สุทธิกุล) นายก อบต.วังม่วง	แบบแสดง	แบบเลขที่	/2558
							มาตราส่วน	-
								ว/ค/ป.
ให้จัดทำแบบแสดงที่มอบให้ไว้ก่อน								

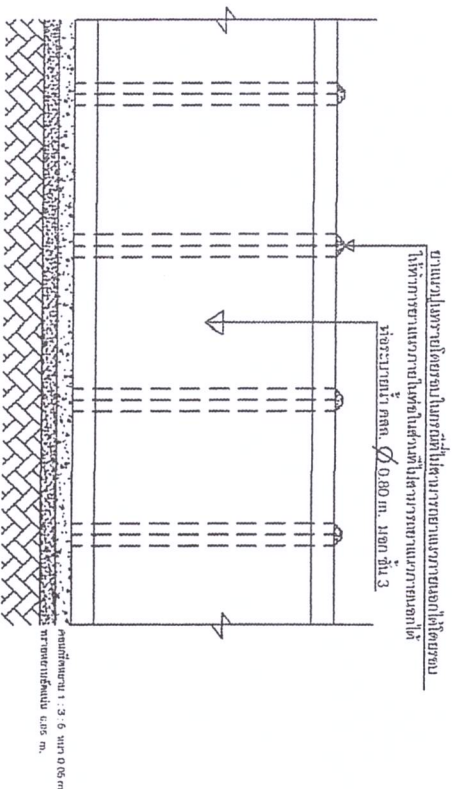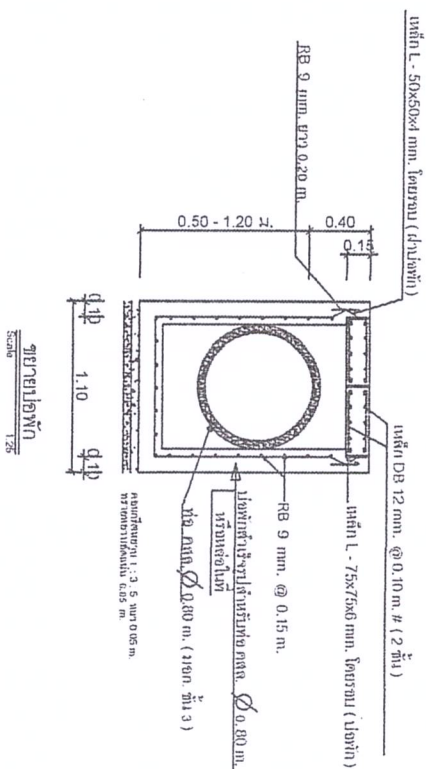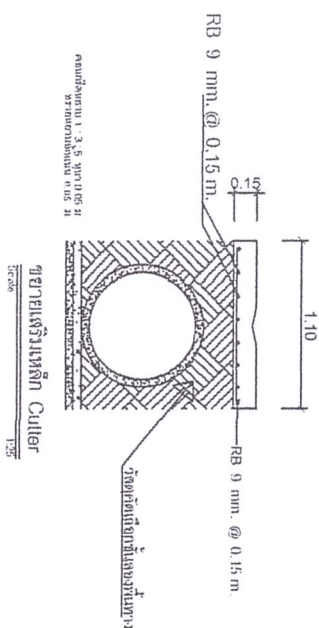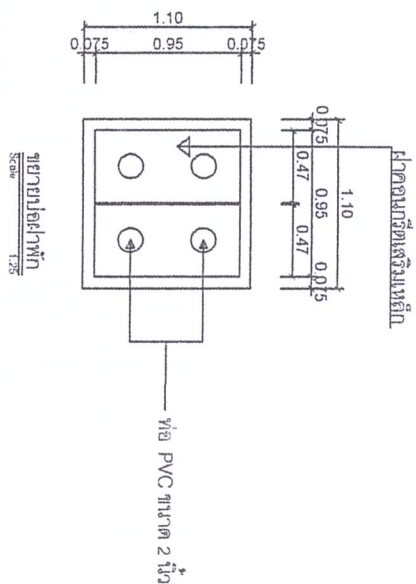

ขยายงานวางท่อ
Scale 1:35

สถานที่ก่อสร้าง

ด.วังม่วง อ.วังม่วง จ.สระบุรี

สำรวจ ออกแบบ ตรวจสอบ

นายอัครินทร์ นามวงศ์
ผอ.กองช่าง
วิศวกรรมโยธา สบ.10660

เห็นชอบ

ส.ท.
(ศิริศักดิ์ พงษ์รัตน์)
ปลัด อบต.วังม่วง

อนุมัติ

(นายประสิทธิ์ ภูมิคง)
นายก อบต.วังม่วง

แบบแสดง

แบบเลขที่ /2558


มาตราส่วน ๑/๑๐๐

ไฟล์ชุดคำสั่งงานที่แนบมา

องค์การบริหารส่วนตำบลวังม่วง
อำเภอวังม่วง จังหวัดสระบุรี

แบบมาตรฐานท่อระบายน้ำ
ขนาดเส้นผ่าศูนย์กลาง 0.80 เมตร พร้อมบ่อพัก

แบบขั้วมาตรฐานประจำสำนักงานก่อสร้าง

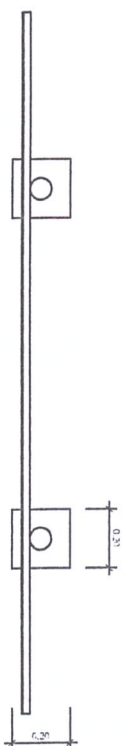

องค์การบริหารส่วนตำบลวังม่วง

โครงการ.....


ปริมาณงาน.....บาท

งบประมาณ.....


วันเริ่มสัญญา.....วันสิ้นสุดสัญญา.....

ผู้รับจ้าง.....

ผู้ควบคุมงาน.....

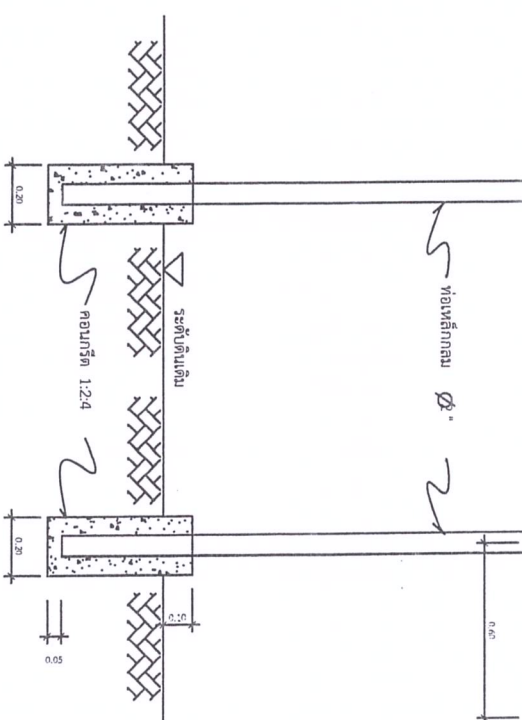

รูปด้านหน้า 1: 20

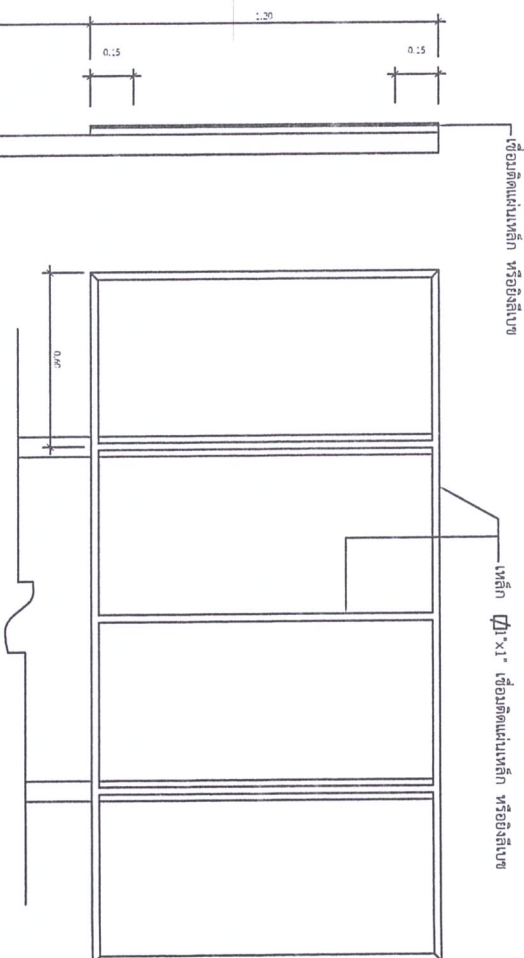

โครงสร้างเหล็ก 1: 20

รายการประกอบแบบ

- เสา พื้นป้ายเหล็กเขียว ทั้งสองด้าน ใช้สีน้ำมัน
- ตัวหนังสือ สีขาว
- ขนาดตัวหนังสือ กว้าง 1.20 เมตร ยาว 2.40 เมตร
- แผ่นเหล็กขนาด กว้าง 1.20 เมตร ยาว 2.40 เมตร

หมายเหตุ

- จุดติดตั้งป้ายตามความเหมาะสมในพื้นที่สามารถมองเห็นได้ชัดเจน
- ก่อนทาสีจริงให้เหล็กกันสนิมก่อน 2 ครั้ง

รูปด้านข้าง 1: 20

องค์การบริหารส่วนตำบลวังม่วง อำเภอวังม่วง จังหวัดสระบุรี	โครงการ แบบมาตรฐานห้องเรียนน้ำ ขนาดเส้นผ่าศูนย์กลาง 0.80 เมตร พร้อมบ่อพัก	สถานที่ก่อสร้าง ค. วังม่วง อ. วังม่วง จ. สระบุรี	สำรวจ ออกแบบ ตรวจสอบ นายอภิรักษ์ ปานช้าง ผอ. กองช่าง วิศวกรโยธา สย. 10660	เห็นชอบ ส.ค.ท. (เสวกิตติ วัฒนรัตน์) ปลัด อบต. วังม่วง	อนุมัติ (นายสมชาย ภูมิสง่า) นายก อบต. วังม่วง	แบบแสดง แบบป้ายมาตรฐาน ประชาสัมพันธ์สำนักงานก่อสร้าง	แบบเลขที่ มาตราส่วน - ว/ค/ป.
---	---	---	--	--	---	--	---------------------------------------