



ประกาศองค์การบริหารส่วนตำบลวังม่วง
เรื่อง ราคาากลางโครงการก่อสร้างถนนคอนกรีตเสริมเหล็ก(กลุ่มบ้านนายมานพ อินทร์วงศ์) หมู่ที่๕

ด้วยองค์การบริหารส่วนตำบลวังม่วง จะดำเนินการจ้างด้วยวิธีเฉพาะเจาะจงโครงการ
ก่อสร้างถนนคอนกรีตเสริมเหล็ก(กลุ่มบ้านนายมานพ อินทร์วงศ์) หมู่ที่๕ ผิวจราจรคอนกรีต ขนาดกว้างเฉลี่ย
๓.๐๐ เมตร ยาวไม่น้อยกว่า ๕๓ เมตร หนาเฉลี่ย ๐.๑๕ เมตร หรือมีพื้นที่ผิวจราจรคอนกรีตรวมไม่น้อยกว่า ๑๕๙
ตารางเมตร ตามรายละเอียดแนบท้ายนี้

จึงประกาศมาให้ทราบโดยทั่วกัน

ประกาศ ณ วันที่ ๒๒ เดือน กุมภาพันธ์ พ.ศ. ๒๕๖๔


(นายมานะชัย สุนันตา)


นายกองค์การบริหารส่วนตำบลวังม่วง

แบบมาตรฐานก่อสร้าง ถนนค.ส.ล.

องค์การบริหารส่วนตำบลวังม่วง


โครงการก่อสร้างถนนคอนกรีตเสริมเหล็ก (กลุ่มบ้านนาผาแดง อินทรีวงษ์) หมู่ที่ 5

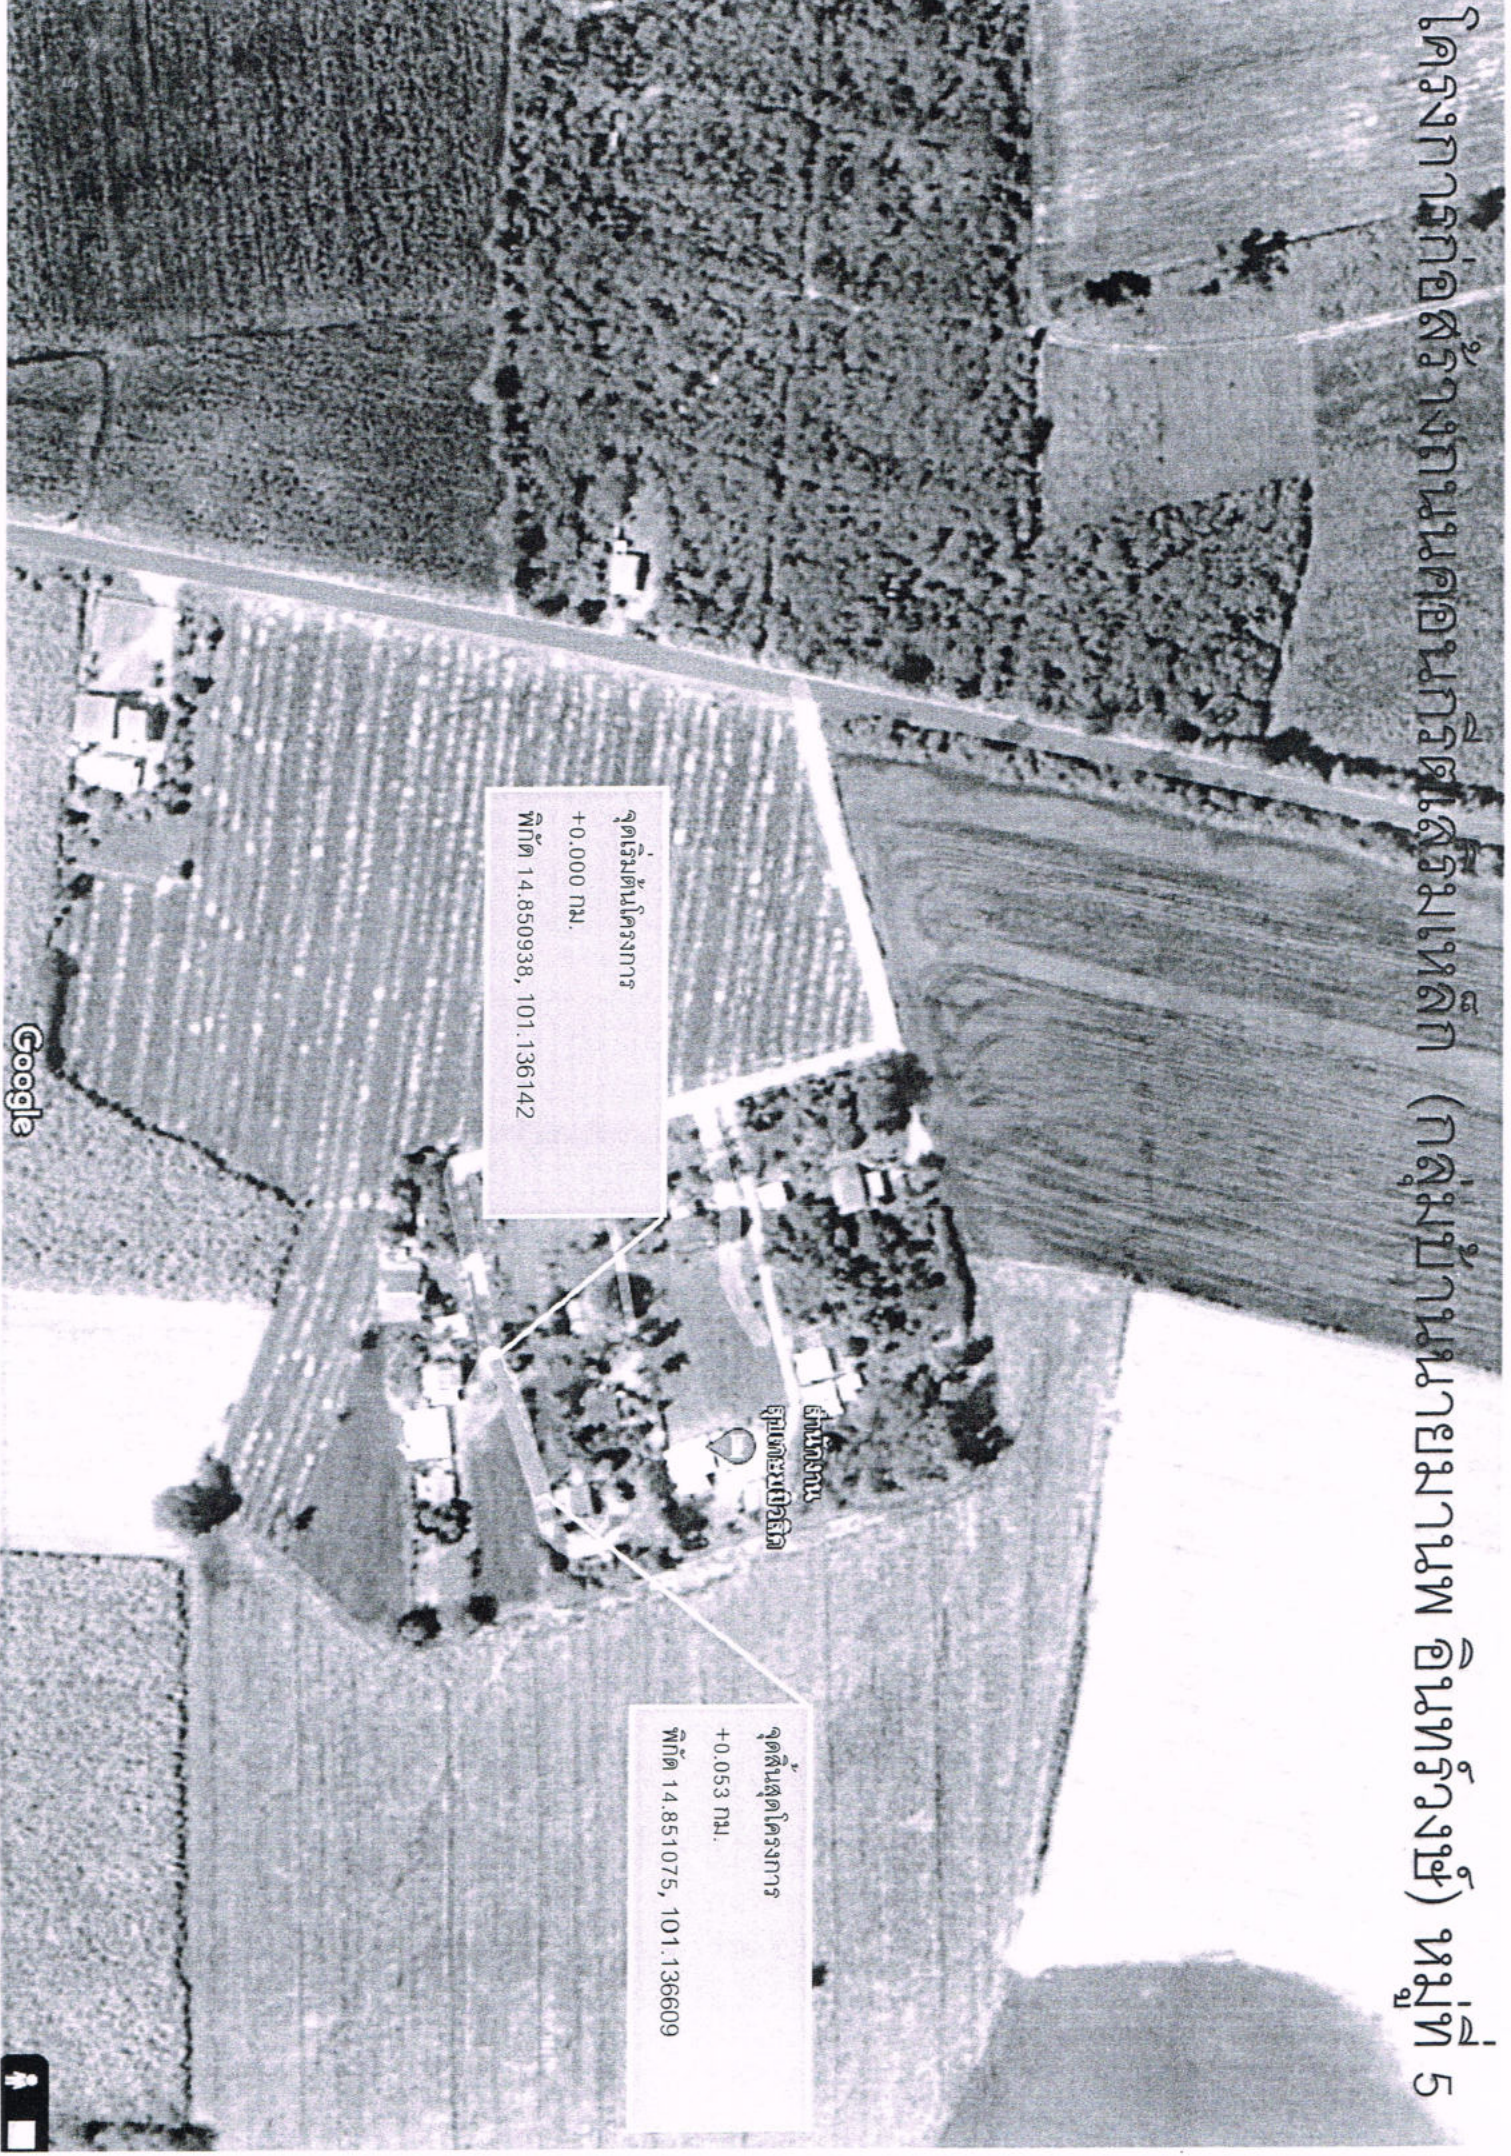

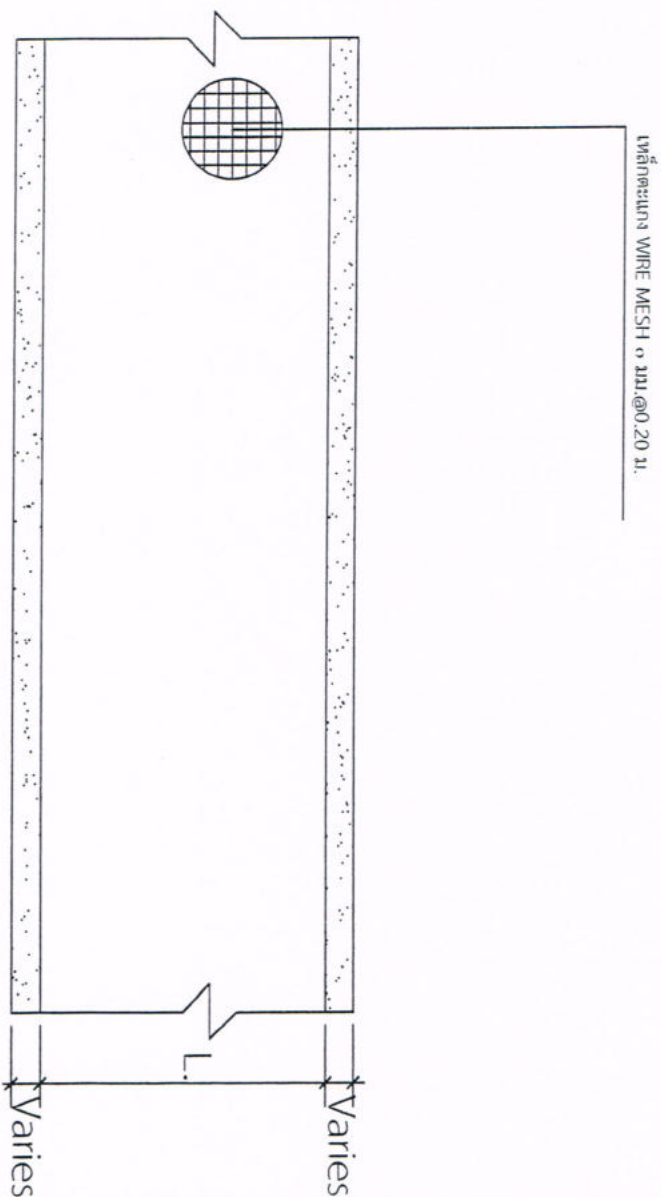

เปลี่ยนการวางหลัก

องค์การบริหารส่วนตำบลวังม่วง สำนักงานวังม่วง จังหวัดสระบุรี	แบบมาตรฐานถนน คสล.	สถานที่ก่อสร้าง ค.วังม่วง อ.วังม่วง จ.สระบุรี	สำรวจ ออกแบบ/ตรวจ  นายไฉฉิน ปาบขันธ์ ผอ.กองช่าง วังม่วงโทรศ. ๓๖10660	เก็บตัวอย่าง  น.ค.พ. (อัครสิทธิ์ ขอบมิ่ง) ปลัด อบต.ค.วังม่วง	อนุมัติ  (นายทนายสิทธิ์ สุทธิศา) นายก อบต.ค.วังม่วง	แบบแสดง	แบบเลขที่ /2558	มาตราส่วน ๑/๕๐/๑.
							ใช้สำหรับแสดงค่าขนาดให้เจ้าหน้าที่ กองช่าง อบต.ค.วังม่วงทราบ	

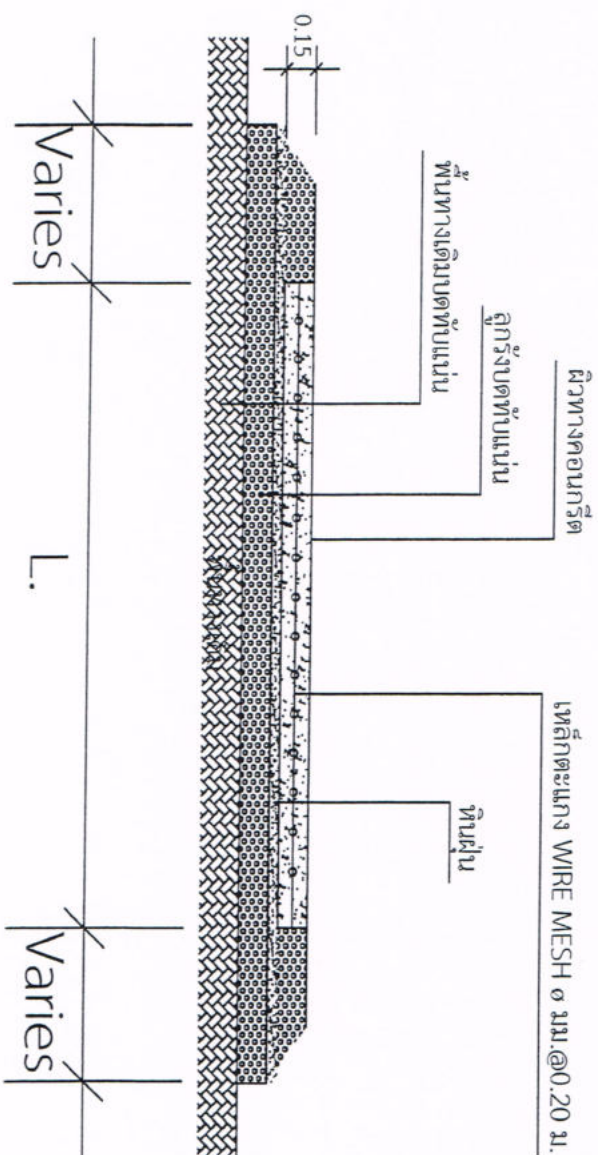

- หมายเหตุ -
- ถ้าล้อยัดคอนกรีตที่ 28 วัน จะต้องได้กำลังอัดไม่น้อยกว่า 280 ksc ปริมาณซีเมนต์ ต้องไม่น้อยกว่า 350 กก./ลบ.ม.
 - ก่อนดำเนินการต้องเสนอ Concrete Mix Design ต่อผู้ว่าจ้างโดยผ่านผู้ควบคุมงานและคณะกรรมการและขออนุมัติใช้งานก่อสร้าง
 - การตรวจรับงานได้ต้องมีผลทดสอบลูกปูนที่อายุ 7 วัน ที่สามารถ รับกำลังได้เท่ากับกำลังอัดคอนกรีตที่อายุ 28 วัน จึงจะสามารถเปิดใช้งานได้
 - การทดสอบค่ายัดตัวของคอนกรีต (Slump Test) *คอนกรีตสำหรับงานทั่วไป ค่ายัดตัวที่เหมาะสม 7.5 เซนติเมตร ± 2.5

องค์การบริหารส่วนตำบลวังม่วง อำเภอวังม่วง จังหวัดสระบุรี	แบบมาตรฐานถนน คสล.	สถานที่ก่อสร้าง	สำรวจ ออกแบบ / ควบคุม	เห็นชอบ	อนุมัติ	แบบแสดง	แบบเลขที่ /2558	
		ต.วังม่วง อ.วังม่วง จ.สระบุรี					มาตราส่วน ๖/๑๐/1.	
		นายปลื้ม ปานช้าง ผอ. กองช่าง วิศวกรอัตรา ๓๐.10660	ส.ค.พ. (เสด็จสิทธิ์ ทองรุ่ง) ปลัด อบต.วังม่วง	(นางสาวชัชชัย สุบันตง) นายก อบต.วังม่วง	ให้ดำเนินการก่อสร้างโดย บริษัท วิศวกรรมศาสตร์ จำกัด			



องค์การบริหารส่วนตำบลวังม่วง

โครงการ.....

ปริมาณงาน.....

วันเริ่มสัญญา.....

วันสิ้นสุดสัญญา.....

งบประมาณ..... บาท

ผู้ว่าจ้าง.....


ผู้ควบคุมงาน.....

คณะกรรมการตรวจสอบการจ้าง.....

ประธานกรรมการ.....


กรรมการ.....

กรรมการ.....

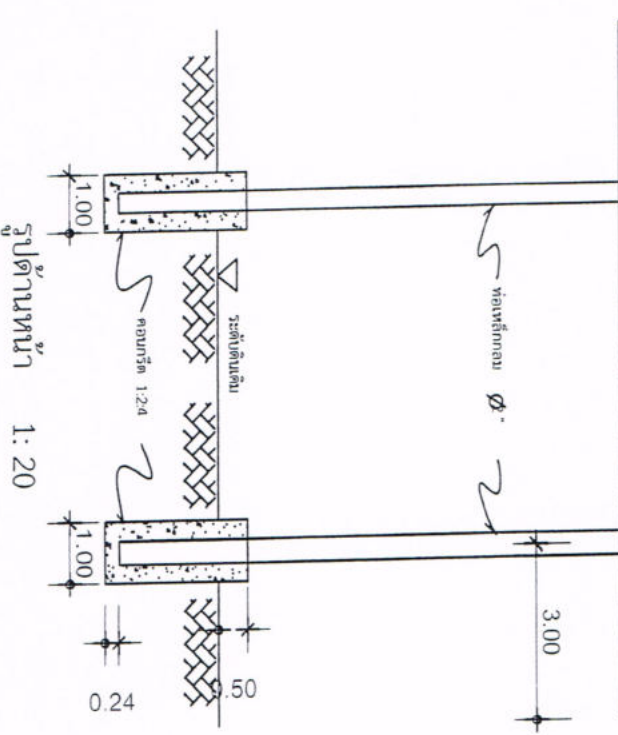

รูปด้านหน้า 1: 20

แบบป้ายมาตรฐานประชาชนสัมพันธ์งานก่อสร้าง

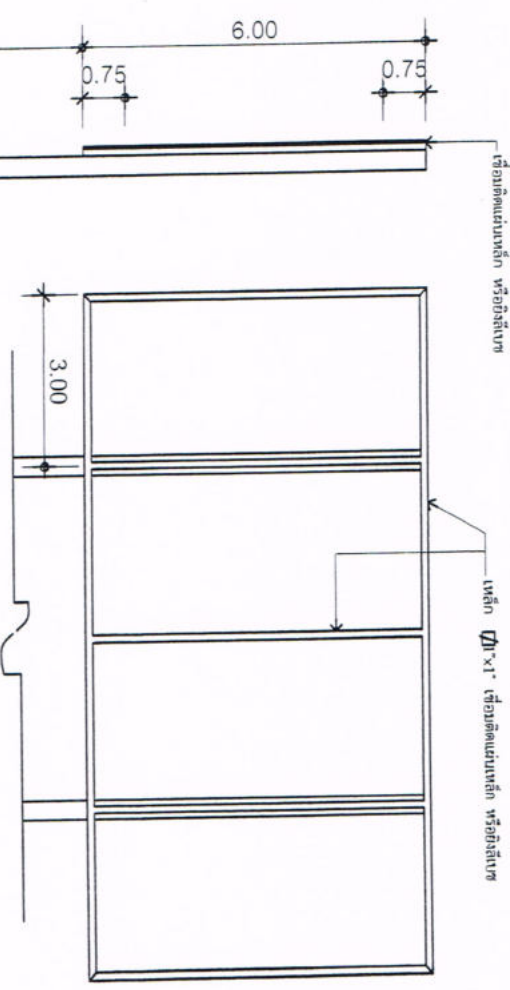

โครงสร้างเหล็ก 1: 20

รายการประกอบแบบ

1. เสา พื้นป้ายเหล็กหนา 1/24 นิ้ว
2. ตัวหนังสือ สีขาว
3. ขนาคตัวหนังสือ กำหนดความหนาตามแบบที่กำหนด
4. แผ่นเหล็กขนาด กว้าง 1.20 เมตร ยาว 2.40 เมตร

หมายเหตุ

- จุดติดตั้งป้ายตามความเหมาะสมกับพื้นที่สาธารณะ
- ก่อสร้างเสร็จให้หาเหล็กยึดกับเสา 2 ครั้ง

รูปด้านข้าง 1: 20

องค์การบริหารส่วนตำบลวังม่วง อำนาจวังม่วง จังหวัดสระบุรี	โครงการ แบบมาตรฐานถนน คสล.	สถานที่ก่อสร้าง วังม่วง อ.วังม่วง จ.สระบุรี	สำรวจ ออกแบบ ตรวจสอบ นายธีรณ ปานช้าง ผอ.กองช่าง วิศวกรโยธา สด.10660	เขียนแบบ ส.ค.พ. (ส.ค.พ. พงษ์เทพ วัลย์รัมย์)	อนุมัติ (นายเอกชัย คุ้มคำ) นายก อบต.วังม่วง	แบบแสดง แบบป้ายมาตรฐาน ประชาสัมพันธ์งานก่อสร้าง	แบบแปลนที่ /2558 มาตราส่วน 1/100 ไฟล์ที่ส่งมาพร้อมแบบ ส่งให้สำนักงานโยธาธิการและผังเมือง
--	--	---	---	--	--	--	--

แบบแสดงรายการ ปริมาณงาน และราคา

กลุ่มงาน/งาน งานก่อสร้างอาคาร

ชื่อโครงการ/งานก่อสร้าง โครงการก่อสร้างถนนคอนกรีตเสริมเหล็ก (กลุ่มบ้านนายมานพ อินทร์วงษ์) หมู่ที่ 5

ลักษณะงาน ผิวจราจรคอนกรีต ขนาดกว้างเฉลี่ย 3.00 เมตร ยาวไม่น้อยกว่า 53 เมตร หนาเฉลี่ย 0.15 เมตร
หรือมีพื้นที่ผิวจราจรคอนกรีตรวมไม่น้อยกว่า 159 ตารางเมตร

สถานที่ก่อสร้าง หมู่ที่ 5 บ้านจิ้งจาม ต.วังม่วง อ.วังม่วง จ.สระบุรี

แบบเลขที่

หน่วยงานเจ้าของโครงการ/งานก่อสร้าง องค์การบริหารส่วนตำบลวังม่วง

คำนวณราคากลางโดย กองช่าง องค์การบริหารส่วนตำบลวังม่วง

เมื่อวันที่ 22 ก.พ. 2564

หน่วย : บาท

ลำดับ ที่	รายการ	จำนวน	หน่วย	ค่าวัสดุ		ค่าแรงงาน		รวม	หมายเหตุ
				ราคาต่อหน่วย	จำนวนเงิน	ราคาต่อหน่วย	จำนวนเงิน	ค่าวัสดุและแรงงาน	
1	ปรับเกลี่ยแต่งทับแน่นพื้นทางเดิม	159.00	ตร.ม.			10.03	1,594.77	1,594.77	
2	ลงเสริมลูกรัง	15.90	ลบ.ม.	364.00	5,787.60	10.03	159.48	5,947.08	
3	หินฝุ่น	7.95	ลบ.ม.	282.00	2,241.90	99.00	787.05	3,028.95	
4	งานคอนกรีต 1:2:4 (ลูกบาศก์ st 240 ksc)	23.85	ลบ.ม.	1,836.00	43,788.60	306.00	7,298.10	51,086.70	
5	งานเหล็กเสริมคอนกรีต								
	- wire mesh 4 มม. @ 0.20 m.	159.00	ตร.ม.	35.00	5,565.00	5.00	795.00	6,360.00	
6	งานแบบหล่อคอนกรีต								
	- ไม้แบบ	5.17	ลบ.ฟ.	403.00	2,082.50			2,082.50	
7	- ค่าแรงทำไม้แบบ	15.90	ตร.ม.			110.00	1,749.00	1,749.00	
8	ตะปู	3.98	กก.	56.07	222.88			222.88	
9	วัสดุรอยต่อ ยางแอลฟิลล์ผสมทราย	28.80	ม.	7.00	201.60	2.10	60.48	262.08	
10	ลูกรังไหลทาง	3.18	ลบ.ม.	364.00	1,157.52	10.03	31.90	1,189.42	
รวมค่าวัสดุ และค่าแรงงาน								73,523.37	บาท

คณะกรรมการกำหนดราคากลาง

(นายโยธิน ปานช้าง)

ประธานกรรมการกำหนดราคากลาง

(นางสาวยอดอนงค์ ทองขาว)

กรรมการกำหนดราคากลาง

(นายจักรพันธ์ แก่นกิจวิบูลย์)

กรรมการกำหนดราคากลาง

แบบสรุปค่าก่อสร้าง

กลุ่มงาน/งาน งานก่อสร้างอาคาร
 ชื่อโครงการ/งานก่อสร้าง โครงการก่อสร้างถนนคอนกรีตเสริมเหล็ก (กลุ่มบ้านนายมานพ อินทร์วังษ์) หมู่ที่ 5
 สถานที่ก่อสร้าง หมู่ที่ 5 บ้านจ้วงม ต.วังม่วง อ.วังม่วง จ.สระบุรี
 แบบเลขที่
 หน่วยงานเจ้าของโครงการ/งานก่อสร้าง องค์การบริหารส่วนตำบลวังม่วง
 แบบ ปร.4 ที่แนบ มีจำนวน 1 หน้า
 คำนวณราคากลาง เมื่อวันที่ 22 ก.พ. 2564

หน่วย : บาท

ลำดับที่	รายการ	คำนวณต้นทุน	Factor F	ค่าก่อสร้าง	หมายเหตุ
1	งาน/กลุ่มงานก่อสร้างอาคาร	73,523.37	1.3056	95,992.12	
2	งาน/กลุ่มงานก่อสร้างทาง				
3	งาน/กลุ่มงานก่อสร้างสะพานและท่อเหลี่ยม				
4	งาน/กลุ่มงานก่อสร้างชลประทาน				
	ฯลฯ.....				
	เงื่อนไขการใช้ตาราง Factor F				
	เงินล่วงหน้าจ่าย 0 %				
	เงินประกันผลงานหัก 0 %				
	ดอกเบี้ยเงินกู้ 5 %				
	ค่าภาษีมูลค่าเพิ่ม 7 %				
	ป้ายโครงการ บ้าย				
รวมค่าก่อสร้าง				95,992.12	

ขนาดหรือพื้นที่ จำนวน 159.00 ตร.ม. เฉลี่ย 603.72 บาท/ตร.ม.

คณะกรรมการกำหนดราคากลาง

(นายโยธิน ปานช้าง)

ประธานกรรมการกำหนดราคากลาง

(นางสาวยอดอนงค์ ทองขาว)

กรรมการกำหนดราคากลาง

(นายจักรพันธ์ แก่นกิจวิบูลย์)

กรรมการกำหนดราคากลาง

แบบสรุปราคากลางงานก่อสร้าง

ชื่อโครงการ/งานก่อสร้าง

โครงการก่อสร้างถนนคอนกรีตเสริมเหล็ก (กลุ่มบ้านนายมานพ อินทร์วงศ์) หมู่ที่ 5

สถานที่ก่อสร้าง

หมู่ที่ 5 บ้านจิ้งจอก ต.วังม่วง อ.วังม่วง จ.สระบุรี

แบบเลขที่

หน่วยงานเจ้าของโครงการ/งานก่อสร้าง

องค์การบริหารส่วนตำบลวังม่วง

แบบ ปร.4 และ ปร.5 ที่แนบ มีจำนวน

1 ชุด

คำนวณราคากลาง เมื่อวันที่

22 ก.พ. 2564

หน่วย : บาท

ลำดับที่	รายการ	ค่าก่อสร้าง	หมายเหตุ
1	กลุ่มงาน/งานก่อสร้างอาคาร	95,992.12	
2	กลุ่มงาน/งานก่อสร้างทาง		
3	กลุ่มงาน/งานก่อสร้างสะพานและท่อเหลี่ยม		
4	กลุ่มงาน/งานก่อสร้างชลประทาน		
	ฯลฯ.....		
สรุป	รวมค่าก่อสร้างทั้งโครงการ/งานก่อสร้าง	95,992.12	
	ราคากลาง	95,900.00	
(แก้หมีนห้าพันเก้าร้อยบาทถ้วน)			

.....ผู้ประมาณการ

(นายโยธิน ปานช้าง)

ผอ.กองช่าง

ส.ต.ท.เห็นชอบ

(สิริศักดิ์ หอมริน)

ปลัด อบต.วังม่วง

.....อนุมัติ

(นายมานะชัย สุนันดา)

นายก อบต.วังม่วง