



ประกาศองค์การบริหารส่วนตำบลวังม่วง
เรื่อง ราคาากลางโครงการก่อสร้างรั้วศูนย์พัฒนาเด็กเล็กป่าสักชลสิทธิ์ หมู่ที่ ๗ บ้านซับกระโทง

ด้วยองค์การบริหารส่วนตำบลวังม่วง จะดำเนินการจ้างด้วยวิธีเฉพาะเจาะจงโครงการก่อสร้างรั้วศูนย์พัฒนาเด็กเล็กป่าสักชลสิทธิ์ หมู่ที่ ๗ บ้านซับกระโทง ก่อสร้างรั้วรอบอาคารศูนย์เด็กเล็กยาว ๑๒๐ เมตร (ตามแบบกองช่าง องค์การบริหารส่วนตำบลวังม่วง) โดยราคากลางของงานก่อสร้างในครั้งนี้ เป็นจำนวนเงิน ๒๗๑,๕๐๐- บาท (-สองแสนเจ็ดหมื่นหนึ่งพันห้าร้อยบาทถ้วน-) ตามรายละเอียดแนบท้ายนี้

จึงประกาศมาให้ทราบโดยทั่วกัน

ประกาศ ณ วันที่ ๒๖ เดือน มิถุนายน พ.ศ. ๒๕๖๓

(นายมานะชัย สุนันทา)
นายกองค์การบริหารส่วนตำบลวังม่วง

ตารางแสดงวงเงินงบประมาณที่ได้รับจัดสรรและราคากลางในงานจ้างก่อสร้าง

๑. ชื่อ โครงการก่อสร้างรั้วศูนย์พัฒนาเด็กเล็กป่าสักชลสิทธิ์ หมู่ที่ ๗ บ้านชัยกระทิง / ต.วังม่วง อ.วังม่วง จ.สระบุรี /หน่วยงานเจ้าของโครงการ กองการศึกษา
๒. วงเงินงบประมาณที่ได้รับจัดสรร ๒๗๑,๕๐๐- บาท (-สองแสนเจ็ดหมื่นหนึ่งพันห้าร้อยบาทถ้วน-)
๓. ลักษณะงานโดยสังเขป โครงการก่อสร้างรั้วศูนย์พัฒนาเด็กเล็กป่าสักชลสิทธิ์ หมู่ที่ ๗ บ้านชัยกระทิง ก่อสร้างรั้วรอบอาคารศูนย์เด็กเล็กยาว ๑๒๐ เมตร (ตามแบบกองช่าง องค์การบริหารส่วนตำบลวังม่วง)
๔. ๔. ราคากลางคำนวณ ณ วันที่ ๑๕ มิถุนายน ๒๕๖๓ เป็นเงินจำนวน ๒๗๑,๕๐๐- บาท (-สองแสนเจ็ดหมื่นหนึ่งพันห้าร้อยบาทถ้วน-)

๕. บัญชีประมาณการราคากลาง

๕.๑ แบบ พร. ๔

๕.๒ แบบ พร. ๕

๕.๓ แบบ พร. ๖

๕.๔.....

๖. รายชื่อคณะกรรมการกำหนดราคากลาง

๑. นายโยธิน ปานช้าง	ผู้อำนวยการกองช่าง	ประธานกรรมการ
๒. นายจักรพันธ์ แก่นกิจวิบูลย์	นักวิชาการศึกษาปฏิบัติการ	กรรมการ
๓. นางสาวนริศรา กิจสง่า	นักพัฒนาชุมชนปฏิบัติการ	กรรมการและเลขานุการ

แบบสรุปราคากลางงานก่อสร้าง

ชื่อโครงการ/งานก่อสร้าง

ก่อสร้างรั้วศูนย์พัฒนาเด็กเล็กป่าสักชลสิทธิ์ 3

สถานที่ก่อสร้าง

หมู่ที่ 7 บ้านซับกระติง ต.วังม่วง อ.วังม่วง จ.สระบุรี

แบบเลขที่

/2563

หน่วยงานเจ้าของโครงการ/งานก่อสร้าง

องค์การบริหารส่วนตำบลวังม่วง

แบบ ปร.4 และ ปร.5 ที่แนบ มีจำนวน

1

ชุด

คำนวณราคากลาง เมื่อวันที่

หน่วย : บาท

ลำดับที่	รายการ	ค่าก่อสร้าง	หมายเหตุ
1	กลุ่มงาน/งานก่อสร้างอาคาร		
2	กลุ่มงาน/งานก่อสร้างทาง	271,577.90	
3	กลุ่มงาน/งานก่อสร้างสะพานและท่อเหลี่ยม		
4	กลุ่มงาน/งานก่อสร้างชลประทาน		
	ฯลฯ.....		
สรุป	รวมค่าก่อสร้างทั้งโครงการ/งานก่อสร้าง	271,577.90	
	ราคากลาง	271,500.00	
(สองแสนเจ็ดหมื่นหนึ่งพันห้าร้อยบาทถ้วน)			

ผู้ประมาณการ

(นายโยธิน ปานช้าง)

ผอ.กองช่าง

ส.ต.ท.....เห็นชอบ

(สิริศักดิ์ หอมรีน)

ปลัด อบต.วังม่วง

อนุมัติ

(นายมานะชัย สุนันทา)

นายก อบต.วังม่วง

แบบสรุปค่าก่อสร้าง

กลุ่มงาน/งาน งานก่อสร้างอาคาร
 ชื่อโครงการ/งานก่อสร้าง ก่อสร้างรั้วศูนย์พัฒนาเด็กเล็กปาลักชลสิทธิ์ 3
 สถานที่ก่อสร้าง หมู่ที่ 7 บ้านชัยกระตัง ต.วังม่วง อ.วังม่วง จ.สระบุรี
 แบบเลขที่ /2563
 หน่วยงานเจ้าของโครงการ/งานก่อสร้าง องค์การบริหารส่วนตำบลวังม่วง
 แบบ ปร.4 ที่แนบ มีจำนวน 1 หน้า
 คำนวณราคากลาง เมื่อวันที่


หน่วย : บาท

ลำดับที่	รายการ	คำนวณต้นทุน	Factor F	ค่าก่อสร้าง	หมายเหตุ
1	งาน/กลุ่มงานก่อสร้างอาคาร	205,429.02	1.3074	268,577.90	
2	งาน/กลุ่มงานก่อสร้างทาง				
3	งาน/กลุ่มงานก่อสร้างสะพานและท่อเหลี่ยม				
4	งาน/กลุ่มงานก่อสร้างชลประทาน				
	ฯลฯ.....				
	เงื่อนไขการใช้ตาราง Factor F				
	เงินล่วงหน้าจ่าย 0 %				
	เงินประกันผลงานหัก 0 %				
	ดอกเบี้ยเงินกู้ 6 %				
	ค่าภาษีมูลค่าเพิ่ม 7 %				
	ป้ายโครงการ 1 ป้าย			3,000.00	
รวมค่าก่อสร้าง				271,577.90	

ขนาดหรือพื้นที่ จำนวน 120.00 ม. เฉลี่ย 2263.15 บาท/ตร.ม.


ปรับปรุงอาคารศูนย์พัฒนาเด็กเล็กป่าสักชลสิทธิ์ 3

องค์การบริหารส่วนตำบลวังม่วง

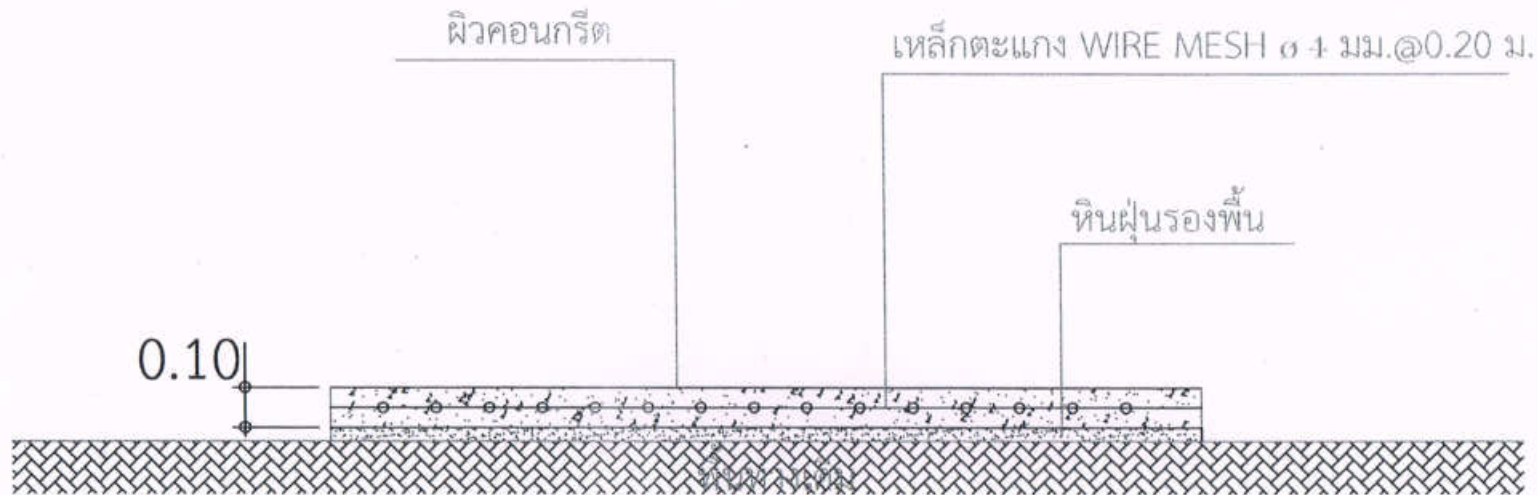


							มาตราส่วน	ว/ค/ป.

แบบปายมาตรฐานประชาสัมพันธ์งานก่อสร้าง

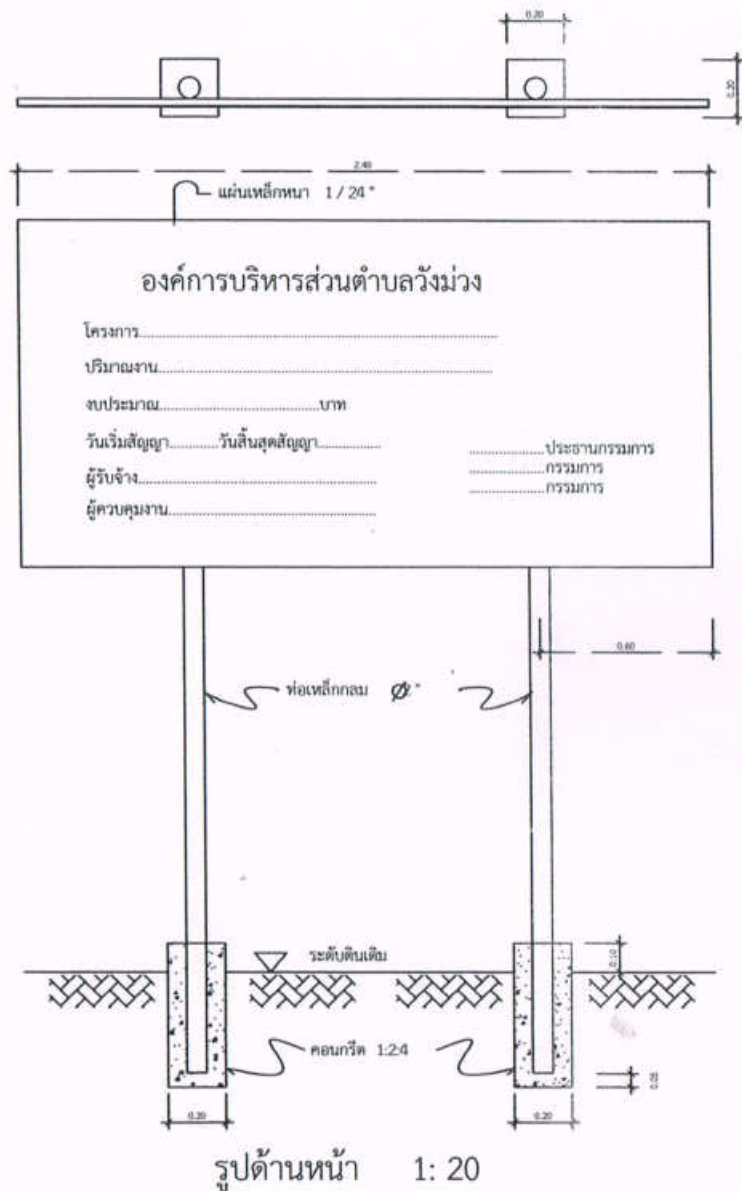

รูปด้านหน้า 1: 20

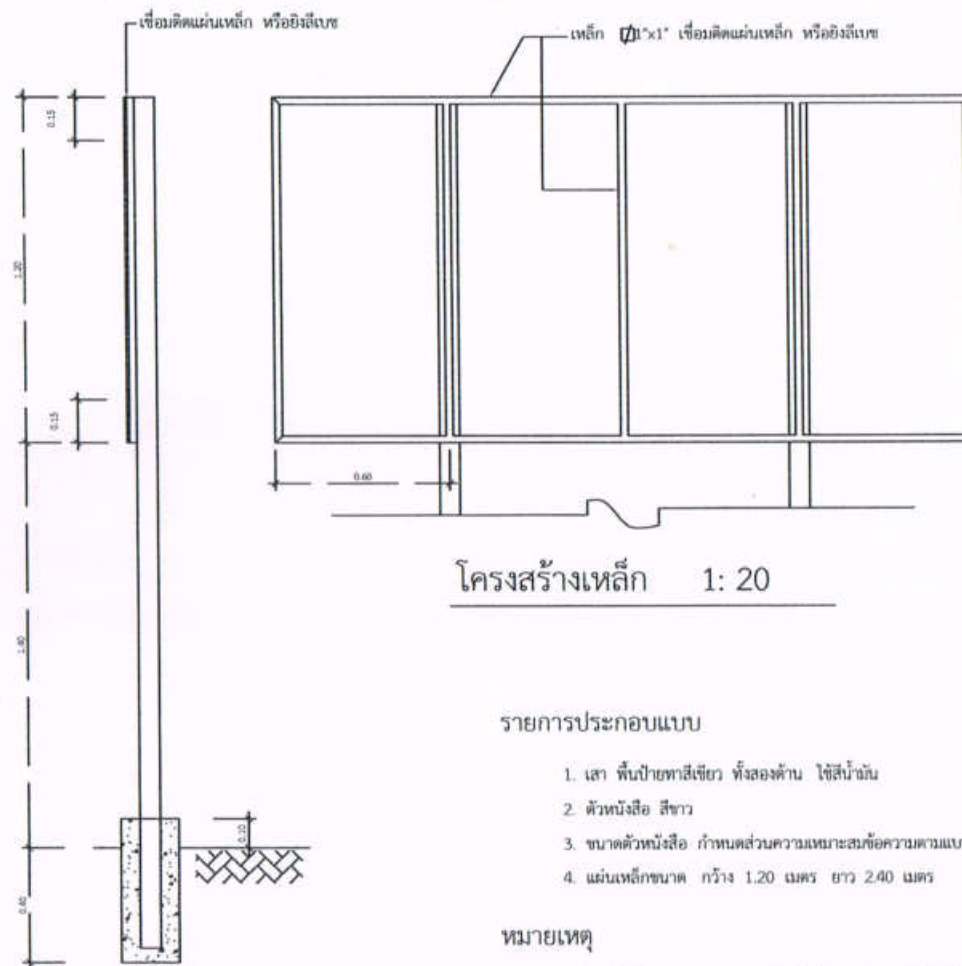


รายการประกอบแบบ

2. ตัวหนังสือ สีขาว
3. ขนาดตัวหนังสือ กำหนดส่วนความเหมาะสมกับความหนาแบบที่กำหนด
4. แผ่นเหล็กขนาด กว้าง 1.20 เมตร ยาว 2.40 เมตร

หมายเหตุ

- จุดตัดค้ำปายตามความเหมาะสมในพื้นที่สามารถมองเห็นได้ชัดเจน
- ก่อมหาเสียงจริงให้พาสีกันสนิมก่อน 2 ครั้ง

รูปด้านข้าง 1: 20


							มาตราส่วน	ว/ท/ป.
