



ประกาศองค์การบริหารส่วนตำบลวังม่วง
เรื่อง ราคากลางโครงการก่อสร้างถนนคอนกรีตเสริมเหล็ก (กลุ่มบ้านนายวัชรินทร์) หมู่ที่ ๑๖

ด้วยองค์การบริหารส่วนตำบลวังม่วง จะดำเนินการจ้างด้วยวิธีเฉพาะเจาะจงโครงการก่อสร้างถนนคอนกรีตเสริมเหล็ก (กลุ่มบ้านนายวัชรินทร์) หมู่ที่ ๑๖ ทำผิวจราจรคอนกรีต ช่วงที่ ๑ ขนาดกว้างเฉลี่ย ๖ เมตร ยาวไม่น้อยกว่า ๕๕ เมตร หนาเฉลี่ย ๐.๑๕ เมตร ทำผิวจราจรคอนกรีตช่วงที่ ๒ ขนาดกว้างเฉลี่ย ๖ เมตร ยาวไม่น้อยกว่า ๒๒ เมตร หนาเฉลี่ย ๐.๑๕ เมตร หรือมีพื้นที่ผิวจราจรคอนกรีตรวมไม่น้อยกว่า ๔๖๒ ตารางเมตร จำนวน ๒๗๒,๐๐๐.-บาท (-สองแสนเจ็ดหมื่นสองพันบาทถ้วน-) ตามรายละเอียดแนบท้ายนี้

จึงประกาศมาให้ทราบโดยทั่วกัน

ประกาศ ณ วันที่ ๗ เดือน เมษายน พ.ศ. ๒๕๖๔

(นายมานะชัย สุนันตา)

นายกองค์การบริหารส่วนตำบลวังม่วง

ตารางแสดงวงเงินงบประมาณที่ได้รับจัดสรรและราคากลางในงานจ้างก่อสร้าง

๑. ชื่อโครงการโครงการก่อสร้างถนนคอนกรีตเสริมเหล็ก (กลุ่มบ้านนายวัชรินทร์) หมู่ที่ ๑๖
/หน่วยงานเจ้าของโครงการ ส่วนโยธา

๒. วงเงินงบประมาณที่ได้รับจัดสรร ๒๗๒,๐๐๐.-บาท (-สองแสนเจ็ดหมื่นสองพันบาทถ้วน-)

๓. ลักษณะงาน

โดยสังเขป โครงการก่อสร้างถนนคอนกรีตเสริมเหล็ก (กลุ่มบ้านนายเงิน บุญเพ็ง) หมู่ที่ ๑ ทำผิวจราจรคอนกรีต ช่วงที่ ๑ ขนาดกว้างเฉลี่ย ๖ เมตร ยาวไม่น้อยกว่า ๕๕ เมตร หนาเฉลี่ย ๐.๑๕ เมตร ทำผิวจราจรคอนกรีตช่วงที่ ๒ ขนาดกว้างเฉลี่ย ๖ เมตร ยาวไม่น้อยกว่า ๒๒ เมตร หนาเฉลี่ย ๐.๑๕ เมตร หรือมีพื้นที่ผิวจราจรคอนกรีต รวมไม่น้อยกว่า ๔๖๒ ตารางเมตร โดยราคากลางของงานก่อสร้างในครั้งนี้เป็นจำนวนเงิน จำนวนเงิน ๒๗๒,๐๐๐.-บาท (-สองแสนเจ็ดหมื่นสองพันบาทถ้วน-)

๔. ราคากลางคำนวณ ณ วันที่ ๗ เมษายน ๒๕๖๔ เป็นเงินจำนวน ๒๗๒,๐๐๐.-บาท (-สองแสนเจ็ดหมื่นสองพันบาทถ้วน-)

๕. บัญชีประมาณการราคากลาง

๕.๑ แบบ พร. ๔

๕.๒ แบบ พร. ๕

๕.๓ แบบ พร. ๖

๕.๔.....

๖. รายชื่อคณะกรรมการกำหนดราคากลาง

๑. นายโยธิน ปานช้าง	ตำแหน่ง ผู้อำนวยการกองช่าง	เป็นประธานกรรมการ
๒. นายจักรพันธ์ แก่นกิจวิบูลย์	ตำแหน่ง นักวิชาการศึกษาปฏิบัติการ	เป็นกรรมการ
๓. นางสาวกรภัทร์ เรืองศรี	ตำแหน่ง เจ้าพนักงานธุรการปฏิบัติงาน	เป็นกรรมการ

แบบแสดงรายการ ปริมาณงาน และราคา

กลุ่มงาน/งาน

งานก่อสร้างอาคาร

ชื่อโครงการ/งานก่อสร้าง

โครงการก่อสร้างถนนคอนกรีตเสริมเหล็ก (เส้นกลุ่มบ้านนายวัชรินทร์) หมู่ที่ 16

ลักษณะงาน

ทำผิวจราจรคอนกรีตช่วงที่ 1 ขนาดกว้างเฉลี่ย 6 เมตร ยาวไม่น้อยกว่า 55 เมตร หนาเฉลี่ย 0.15 เมตร
 ทำผิวจราจรคอนกรีตช่วงที่ 2 ขนาดกว้างเฉลี่ย 6 เมตร ยาวไม่น้อยกว่า 22 เมตร หนาเฉลี่ย 0.15 เมตร
 หรือมีพื้นที่ผิวจราจรคอนกรีตรวมไม่น้อยกว่า 462 ตารางเมตร

สถานที่ก่อสร้าง

หมู่ที่ 16 บ้านหาดเลียบยาว 2 ต.วังม่วง อ.วังม่วง จ.สระบุรี

แบบเลขที่

หน่วยงานเจ้าของโครงการ/งานก่อสร้าง

องค์การบริหารส่วนตำบลวังม่วง

คำนวณราคากลางโดย

กองช่าง องค์การบริหารส่วนตำบลวังม่วง

เมื่อวันที่

- 7 เม.ย. 2564

หน่วย : บาท

ลำดับ ที่	รายการ	จำนวน	หน่วย	ค่าวัสดุ		ค่าแรงงาน		รวม	หมายเหตุ
				ราคาต่อหน่วย	จำนวนเงิน	ราคาต่อหน่วย	จำนวนเงิน	ค่าวัสดุและแรงงาน	
1	ปรับเกลี่ยแต่งทับแน่นพื้นทางเดิม	462.00	ตร.ม.			13.53	6,250.86	6,250.86	
2	ลงเสริมหินคลุก	37.80	ลบ.ม.	371.00	14,023.80	13.53	511.43	14,535.23	
3	หินฝุ่น	23.10	ลบ.ม.	282.00	6,514.20	99.00	2,286.90	8,801.10	
4	งานคอนกรีต 1:2:4	69.30	ลบ.ม.	1,836.00		306.00	21,205.80	148,440.60	
5	งานเหล็กเสริมคอนกรีต				127,234.80				
	- wire mesh 4 มม. @ 0.20 m.	490.00	ตร.ม.	35.00	17,150.00	5.00	2,450.00	19,600.00	
6	งานแบบหล่อคอนกรีต								
	- ไม้แบบ	7.51	ลบ.ฟ.	403.00	3,025.52			3,025.52	
7	- ค่าแรงทำไม้แบบ	23.10	ตร.ม.			110.00	2,541.00	2,541.00	
8	ตะปู	5.63	กก.	56.06	315.59			315.59	
9	วัสดุรอยต่อ ยางแอสฟัลต์ผสมทราย	86.40	ม.	7.00	604.80	2.10	181.44	786.24	
10	ลูกรังไหลทาง	4.62	ลบ.ม.	364.00	1,681.68	13.53	62.51	1,744.19	
รวมค่าวัสดุ และค่าแรงงาน								206,040.33	บาท

คณะกรรมการกำหนดราคากลาง



(นายโยชิน ปานช้าง)

ประธานกรรมการกำหนดราคากลาง



(นายจักรพันธ์ แก่นกิจวิบูลย์)

กรรมการกำหนดราคากลาง



(นางสาวกรภัทร์ เรืองศรี)

กรรมการกำหนดราคากลาง

แบบสรุปค่าก่อสร้าง


กลุ่มงาน/งาน งานก่อสร้างอาคาร
 ชื่อโครงการ/งานก่อสร้าง โครงการก่อสร้างถนนคอนกรีตเสริมเหล็ก (เส้นกลุ่มบ้านนายวัชรินทร์) หมู่ที่ 16
 สถานที่ก่อสร้าง หมู่ที่ 16 บ้านหาดเลียบยาว 2 ต.วังม่วง อ.วังม่วง จ.สระบุรี
 แบบเลขที่
 หน่วยงานเจ้าของโครงการ/งานก่อสร้าง องค์การบริหารส่วนตำบลวังม่วง
 แบบ ปร.4 ที่แบบ มีจำนวน 1 หน้า
 คำนวณราคากลาง เมื่อวันที่ - 7 เม.ย. 2564

หน่วย : บาท

ลำดับที่	รายการ	คำนวณต้นทุน	Factor F	ค่าก่อสร้าง	หมายเหตุ
1	งาน/กลุ่มงานก่อสร้างอาคาร	206,040.33	1.3056	269,006.26	
2	งาน/กลุ่มงานก่อสร้างทาง				
3	งาน/กลุ่มงานก่อสร้างสะพานและท่อเหลี่ยม				
4	งาน/กลุ่มงานก่อสร้างชลประทาน				
	ฯลฯ.....				
	เงื่อนไขการใช้ตาราง Factor F				
	เงินล่วงหน้าจ่าย 0 %				
	เงินประกันผลงานหัก 0 %				
	ดอกเบี้ยเงินกู้ 5 %				
	ค่าภาษีมูลค่าเพิ่ม 7 %				
	ป้ายโครงการ 1 ป้าย			3,000.00	
รวมค่าก่อสร้าง				272,006.26	

ขนาดหรือพื้นที่	จำนวน	462.00	ตร.ม.	เฉลี่ย	588.76	บาท/ตร.ม.
-----------------	-------	--------	-------	--------	--------	-----------

คณะกรรมการกำหนดราคากลาง

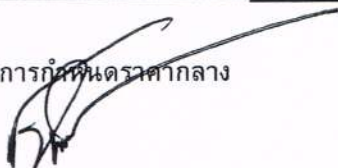


(นายโยธิน ปานช้าง)

ประธานกรรมการกำหนดราคากลาง



(นายจักรพันธ์ แก่นกิจวิบูลย์)

กรรมการกำหนดราคากลาง

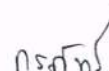

(นางสาวกรภัทร์ เรืองศรี)

กรรมการกำหนดราคากลาง

แบบสรุปราคากลางงานก่อสร้าง

ชื่อโครงการ/งานก่อสร้าง

โครงการก่อสร้างถนนคอนกรีตเสริมเหล็ก (เส้นกลุ่มบ้านนายวัชรินทร์) หมู่ที่ 16

สถานที่ก่อสร้าง

หมู่ที่ 16 บ้านหาดเลียบยาว 2 ต.วังม่วง อ.วังม่วง จ.สระบุรี

แบบเลขที่

หน่วยงานเจ้าของโครงการ/งานก่อสร้าง

องค์การบริหารส่วนตำบลวังม่วง

แบบ ปร.4 และ ปร.5 ที่แนบ มีจำนวน

1 ชุด

คำนวณราคากลาง เมื่อวันที่

- 7 เม.ย. 2564

หน่วย : บาท

ลำดับที่	รายการ	ค่าก่อสร้าง	หมายเหตุ
1	กลุ่มงาน/งานก่อสร้างอาคาร	272,006.26	
2	กลุ่มงาน/งานก่อสร้างทาง		
3	กลุ่มงาน/งานก่อสร้างสะพานและท่อเหลี่ยม		
4	กลุ่มงาน/งานก่อสร้างชลประทาน		
	ฯลฯ.....		
สรุป	รวมค่าก่อสร้างทั้งโครงการ/งานก่อสร้าง	272,006.26	
	ราคากลาง	272,000.00	
(สองแสนเจ็ดหมื่นสองพันบาทถ้วน)			

.....ผู้ประมาณการ

(นายโยธิน ปานช้าง)

ผอ.กองช่าง

ส.ต.ท.....เห็นชอบ

(สิริศักดิ์ หอมรื่น)

ปลัด อบต.วังม่วง

.....อนุมัติ

(นายมานะชัย สุนันตา)

นายก อบต.วังม่วง

แบบสรุปราคากลางงานก่อสร้าง

ชื่อโครงการ/งานก่อสร้าง

โครงการก่อสร้างถนนคอนกรีตเสริมเหล็ก (เส้นกลุ่มบ้านนายวัชรินทร์) หมู่ที่ 16

สถานที่ก่อสร้าง

หมู่ที่ 16 บ้านหาดเลียบยาว 2 ต.วังม่วง อ.วังม่วง จ.สระบุรี

แบบเลขที่

หน่วยงานเจ้าของโครงการ/งานก่อสร้าง

องค์การบริหารส่วนตำบลวังม่วง


แบบ ปร.4 และ ปร.5 ที่แนบ มีจำนวน

1 ชุด

คำนวณราคากลาง เมื่อวันที่

หน่วย : บาท

ลำดับที่	รายการ	ค่าก่อสร้าง	หมายเหตุ
1	กลุ่มงาน/งานก่อสร้างอาคาร	272,006.26	
2	กลุ่มงาน/งานก่อสร้างทาง		
3	กลุ่มงาน/งานก่อสร้างสะพานและท่อเหลี่ยม		
4	กลุ่มงาน/งานก่อสร้างชลประทาน		
	ฯลฯ.....		
สรุป	รวมค่าก่อสร้างทั้งโครงการ/งานก่อสร้าง	272,006.26	
	ราคากลาง	272,000.00	
(สองแสนเจ็ดหมื่นสองพันบาทถ้วน)			

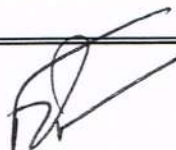

.....ผู้ประมาณการ

(นายโยธิน ปานช้าง)

ผอ.กองช่าง



ส.ต.ท.....เห็นชอบ

(สิริศักดิ์ หอมรีน)

ปลัด อบต.วังม่วง



.....อนุมัติ

(นายมานะชัย สุนันตา)

นายก อบต.วังม่วง

แบบสรุปค่าก่อสร้าง

กลุ่มงาน/งาน งานก่อสร้างอาคาร
 ชื่อโครงการ/งานก่อสร้าง โครงการก่อสร้างถนนคอนกรีตเสริมเหล็ก (เส้นกลุ่มบ้านนายวัชรินทร์) หมู่ที่ 16
 สถานที่ก่อสร้าง หมู่ที่ 16 บ้านหาดเล็บบยาว 2 ต.วังม่วง อ.วังม่วง จ.สระบุรี
 แบบเลขที่
 หน่วยงานเจ้าของโครงการ/งานก่อสร้าง องค์การบริหารส่วนตำบลวังม่วง
 แบบ ปร.4 ที่แนบ มีจำนวน 1 หน้า
 คำนวณราคากลาง เมื่อวันที่

หน่วย : บาท

ลำดับที่	รายการ	ค่างานต้นทุน	Factor F	ค่าก่อสร้าง	หมายเหตุ
1	งาน/กลุ่มงานก่อสร้างอาคาร	206,040.33	1.3056	269,006.26	
2	งาน/กลุ่มงานก่อสร้างทาง				
3	งาน/กลุ่มงานก่อสร้างสะพานและท่อเหลี่ยม				
4	งาน/กลุ่มงานก่อสร้างชลประทาน				
	ฯลฯ.....				
	เงื่อนไขการใช้ตาราง Factor F				
	เงินล่วงหน้าจ่าย 0 %				
	เงินประกันผลงานหัก 0 %				
	ดอกเบี้ยเงินกู้ 5 %				
	ค่าภาษีมูลค่าเพิ่ม 7 %				
	ป้ายโครงการ 1 ป้าย			3,000.00	
รวมค่าก่อสร้าง				272,006.26	

ขนาดหรือพื้นที่	จำนวน	462.00	ตร.ม.	เฉลี่ย	588.76	บาท/ตร.ม.
-----------------	-------	--------	-------	--------	--------	-----------

แบบมาตรฐานก่อสร้าง ถนนค.ส.ล.

องค์การบริหารส่วนตำบลวังม่วง


หมู่ที่ 16

จุดโครงการ ที่ 2

+0.00

พิกัด 14.860056, 101.112553

อยู่ข้างบ่อในศิพมอ

ร้านจำหน่ายพืชผล

ชุมชนเกษตรและ

บ้านวังบัว

นันทนาการ

ร้านปลา

พลศึกษา

จุดโครงการ ที่ 1

+0.00


พิกัด 14.858992, 101.116148

Supattai Resort

45 (2)

โรงแรม 3 ดาว


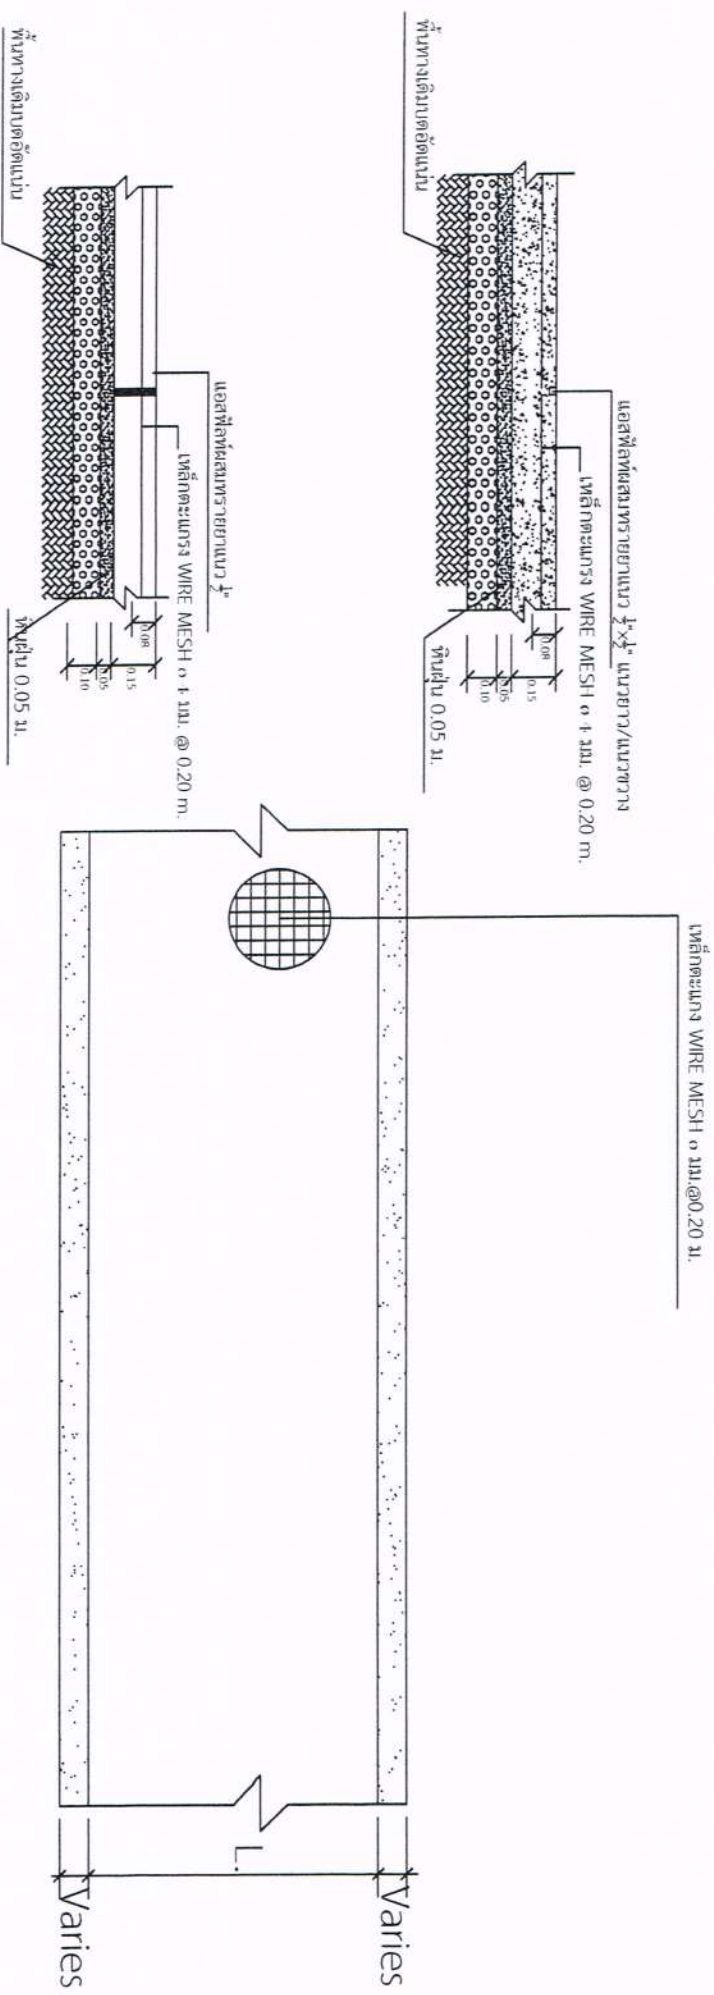




- กำลังอัดคอนกรีต 28 วัน จะต้องต่ำกว่าล้อยัดไม่น้อยกว่า 280 ksc ปริมาณซีเมนต์ ต้องไม่น้อยกว่า 350 กก./ลบ.ม.
- ก่อนดำเนินการติดตั้งคอนกรีต Concrete Mix Design ต้องผู้จ้างโดยผ่านผู้ควบคุมงานและคณะกรรมการและขออนุญาตใช้งานก่อสร้าง
- การตรวจรับงานติดตั้งมีผลทดสอบลูกบุนที่อายุ 7 วัน ที่สามารถ รับกำลังได้เท่ากับกำลังอัดคอนกรีตที่อายุ 28 วัน จึงจะสามารถเปิดใช้งานได้
- การทดสอบค่ายุบตัวของคอนกรีต (Slump Test) คอนกรีตสำหรับงานทั่วไป ค่ายุบตัวที่เหมาะสม 7.5 เซนติเมตร ± 2.5

องค์การบริหารส่วนตำบลวังม่วง อำเภอวังม่วง จังหวัดสระบุรี	แบบมาตรฐานแผน คสค.	สถานที่ก่อสร้าง	สำรวจ ออกแบบ/ตรวจสอบ	เก็บค่า	อนุมัติ	แบบแสดง	แบบแสดงที่	7/2558
		ต.วังม่วง อ.วังม่วง จ.สระบุรี	 นายถวิล อ่องคำ ผอ.กองช่าง วิศวกรรม 10660	 ส.ค.ท. (วิศวกร อนุมัติ) นายก อบต.วังม่วง	 (นายประสิทธิ์ อุ่มเมือง) นายก อบต.วังม่วง		มาตรฐาน	ว/บ.ป.


ช่วงที่ 1 13 เมตร

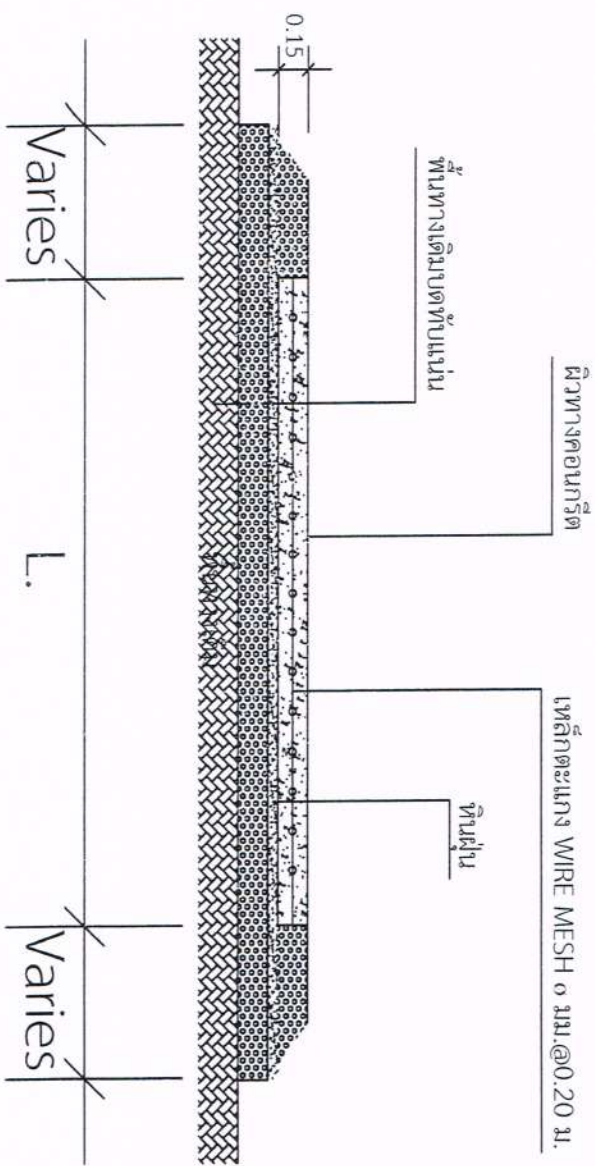

- หมายเหตุ -
- กำลังอัดคอนกรีตที่ 28 วัน จะต้องได้กำลังอัดไม่น้อยกว่า 280 ksc ปริมาณซีเมนต์ ต้องไม่น้อยกว่า 350 กก./ลบ.ม.
 - ก่อนดำเนินการต้องเสนอ Concrete Mix Design ต่อผู้ว่าจ้างโดยผ่านผู้ควบคุมงานและคณะกรรมการและขออนุมัติใช้งานก่อสร้าง
 - การตรวจรับงานได้ต้องมามีผลทดสอบลูกบาศก์อายุ 7 วัน ที่สามารถ รับกำลังได้เท่ากับกำลังอัดคอนกรีตที่อายุ 28 วัน จึงจะสามารถเปิดใช้งานได้
 - การทดสอบค่ายุบตัวของคอนกรีต (Slump Test) *คอนกรีตสำหรับงานทั่วไป ค่ายุบตัวที่เหมาะสม 7.5 เซนติเมตร $\pm$ 2.5

							มาตราส่วน	ว/ก/ป.


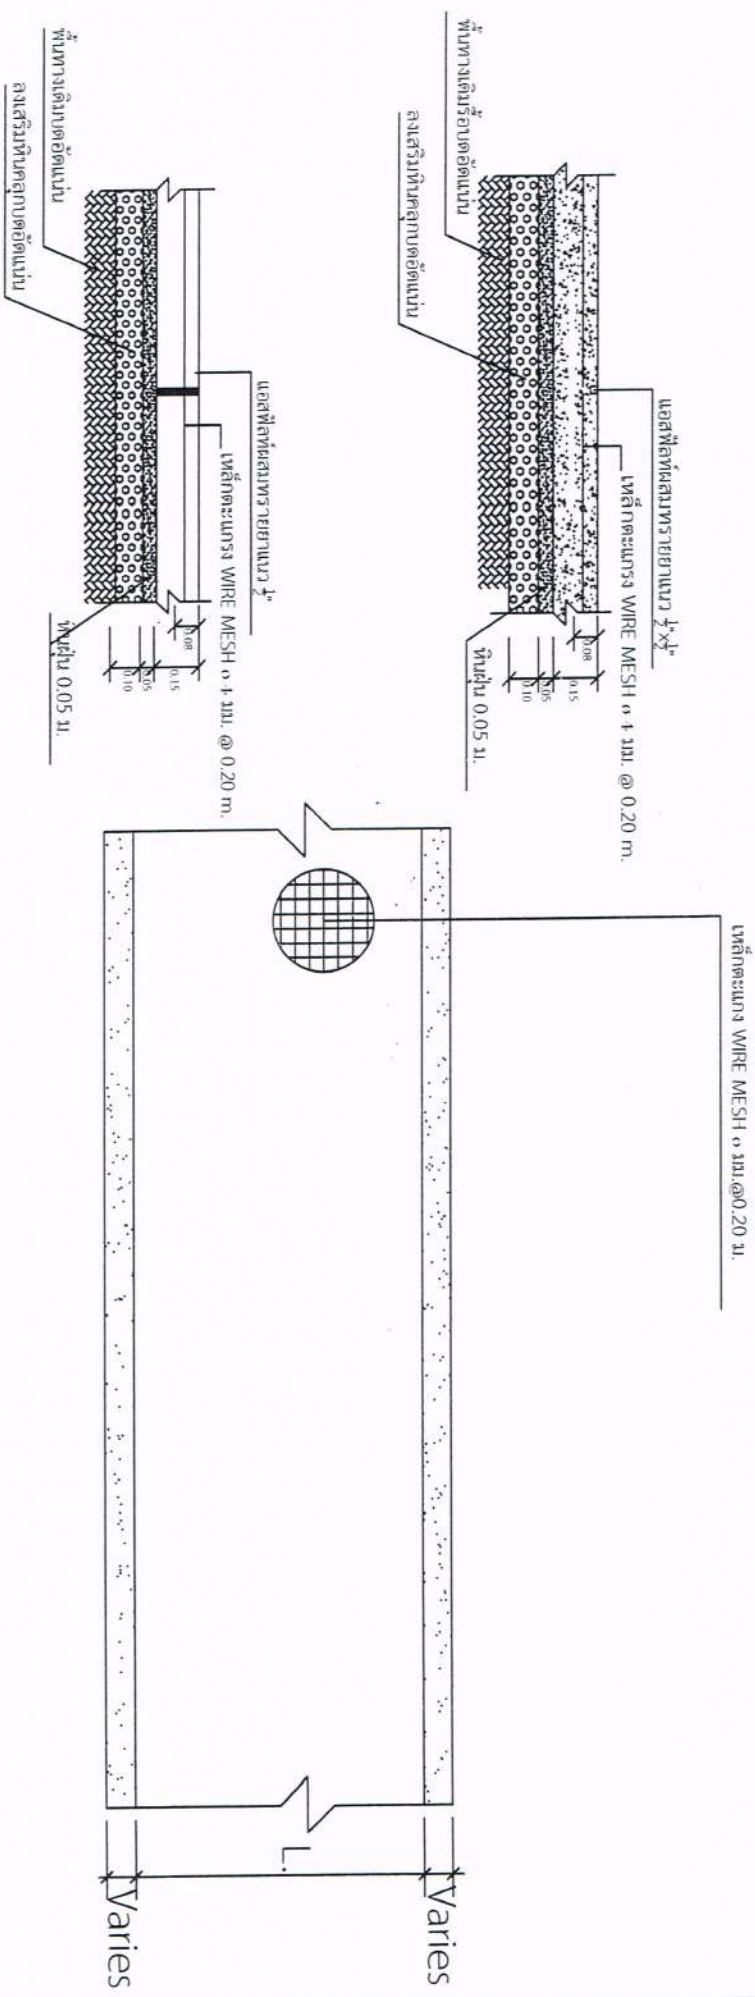


แปลนการวางเหล็ก


- กำลังอัดคอนกรีต 28 วัน จะต้องได้กำลังอัดไม่น้อยกว่า 280 ksc ปริมาณซีเมนต์ ต้องไม่น้อยกว่า 350 กก./ลบ.ม.
- ก่อนดำเนินการก่อสร้างคอนกรีต Concrete Mix Design ต้องผู้จ้างโดยผ่านผู้ควบคุมงานและคณะกรรมการและขออนุมัติใช้งานก่อสร้าง
- การตรวจรับงานได้ต้องมีผลทดสอบลูกบาศก์อายุ 7 วัน ที่สามารถ รับกำลังได้เท่ากับกำลังอัดคอนกรีตอายุ 28 วัน จึงจะสามารถเปิดใช้งานได้
- การทดสอบค่ายุบตัวของคอนกรีต (Slump Test) คอนกรีตสำหรับงานทั่วไป ค่ายุบตัวที่เหมาะสม 7.5 เซนติเมตร ± 2.5

[illegible]


ช่วงที่ 1 42 เมตร

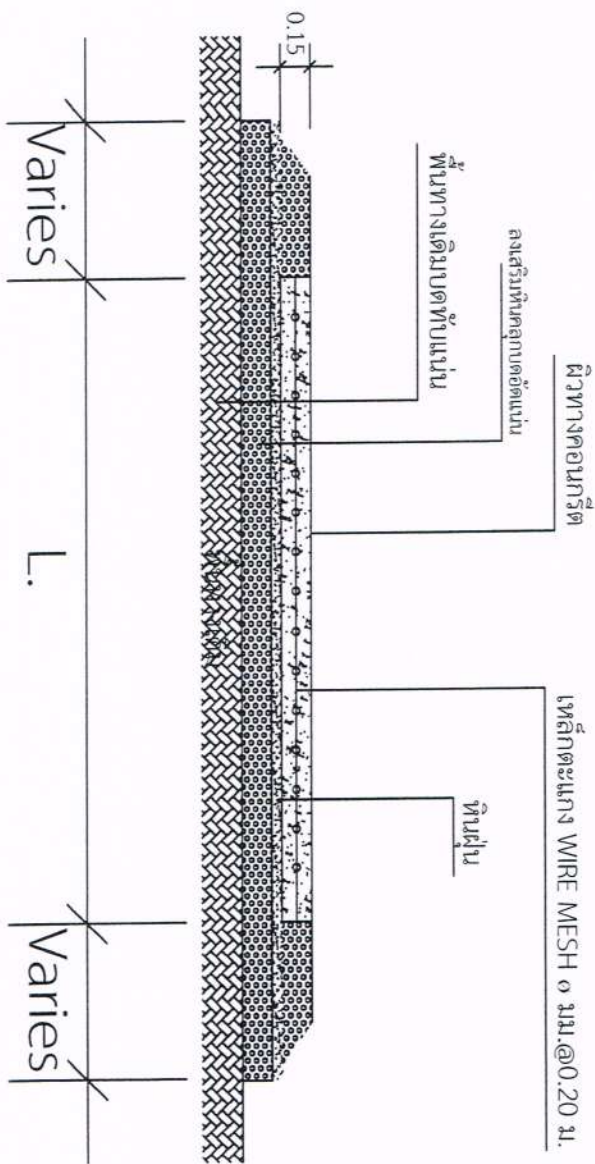

- หมายเหตุ -
- กำลั้ดอัดคอนกรีตที่ 28 วัน จะต้องต้กัลั้ดอัดไม่น้อยกว่า 280 ksc ปริมาณซีเมนต์ ต้องไม่น้อยกว่า 350 กก./ลบ.ม.
 - ก่อนดำเนินการต้องเสนอ Concrete Mix Design ต่อผู้ว่าจ้างโดยผ่านผู้ควบคุมงานและคณะกรรมการและการอนุญาตใช้งานก่อสร้าง
 - การตรวจร่ว้งงานได้ต้องมีผลทดสอบลูบุนที่อายุ 7 วัน ที่สามารถ รับกัลั้ดตั้งแต่เท่ากับกำลั้ดอัดคอนกรีตที่อายุ 28 วันจึงจะสามารถเปิดใช้งานได้
 - การทดสอบค่ายุบตัวของคอนกรีต (Slump Test) *คอนกรีตสำหรับงานทั่วไป
 - ค่ายุบตัวที่เหมาะสม 7.5 เซนติเมตร ± 2.5

องค์การบริหารส่วนตำบลวังม่วง อำเภอวังม่วง จังหวัดสระบุรี	แบบมาตรฐานแผนผัง คสล.	สถานที่ก่อสร้าง ต.วังม่วง อ.วังม่วง จ.สระบุรี	สำรวจ ออกแบบ ตรวจสอบ  นายเปี่ยม งามชื่น คอก กองช่าง วิศวกรโยธา สท. 10660	เห็นชอบ  ศ.ต.จ. (วิศวกร หนองบัว) ป.ต. ๓๓๓ 31๖๖๖	อนุมัติ  (นายกเทศมนตรี อบต.วังม่วง) นายก อบต. วังม่วง	แบบแสดง	แบบเลขที่ 72558	
							มาตรฐาน	ว/ค/ป.
							ในชื่อของเทศบาลตำบลวังม่วง ขอใช้การก่อสร้างตามแบบแสดง	




ช่วงที่ 2 / 22 เมตร

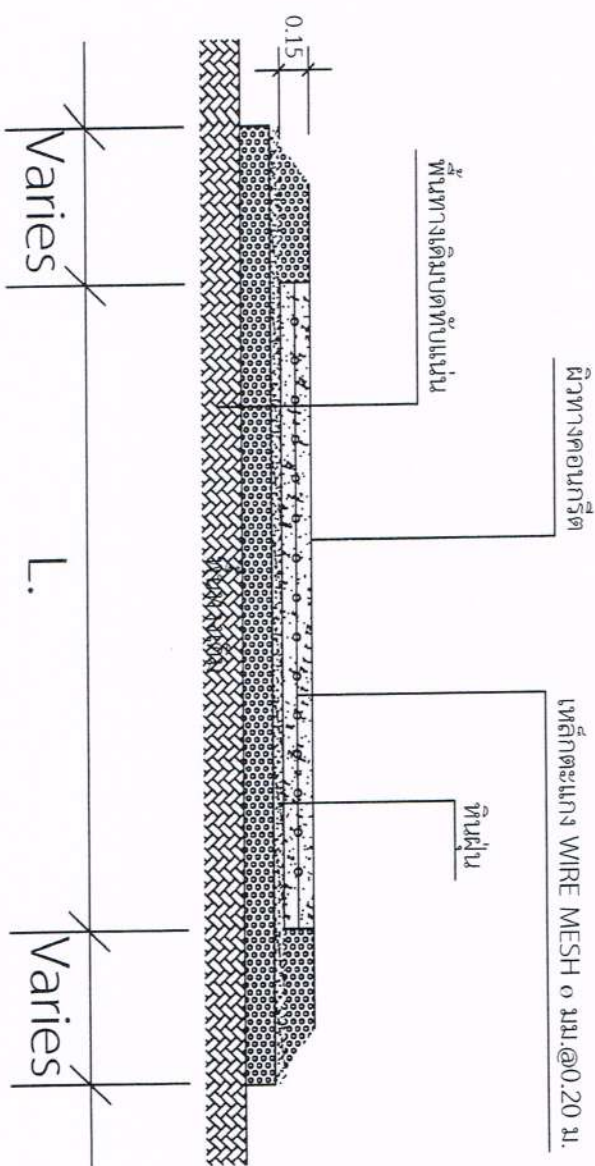


- หมายเหตุ -
- กำลังอัดคอนกรีตที่ 28 วัน จะต้องได้กำลังอัดไม่น้อยกว่า 280 ksc ปริมาณซีเมนต์ ต้องไม่น้อยกว่า 350 กก./ลบ.ม.
 - ก่อนดำเนินการต่อแผ่น Concrete Mix Design ต้องผู้ว่าจ้างโดยผ่านผู้ควบคุมงานและคณะกรรมการและขออนุญาตใช้งานก่อสร้าง
 - การตรวจรับงานจะต้องมีผลทดสอบลูกปูนที่อายุ 7 วัน ที่สามารถ รับกำลังได้เท่ากับกำลังอัดคอนกรีตที่อายุ 28 วัน จึงจะสามารถเปิดใช้งานได้
 - การทดสอบค่ายุบตัวของคอนกรีต (Slump Test) *คอนกรีตสำหรับงานทั่วไป ค่ายุบตัวที่เหมาะสม 7.5 เซนติเมตร ± 2.5

องค์การบริหารส่วนตำบลวังม่วง อำเภอวังม่วง จังหวัดสระบุรี	แบบมาตรฐานถนน คสล.	สถานที่ก่อสร้าง ตัววังม่วง อ.วังม่วง จ.สระบุรี	สำรวจ ออกแบบ วิศวกร บันทึกเก็บค่าจ้าง ต่อ กองช่าง ราคาประเมินค่า 10660	เห็นชอบ ส.ค.ท. (ส.ค.ท. พร้อมบันทึก ข้อตกลง รับทำ	อนุมัติ (นายก อบจ. จ.สระบุรี นายก อบจ. วังม่วง	แบบแสดง	แบบเลขที่ /2558	
							มาตรฐานส่วน	ว/ค/1.
							ให้จัดทำสัญญาจ้างก่อสร้างโดย ค่าจ้างใช้การโดยกรมการช่าง	

แบบแปลนมาตรฐานประชาชนสัมพันธ์งานก่อสร้าง

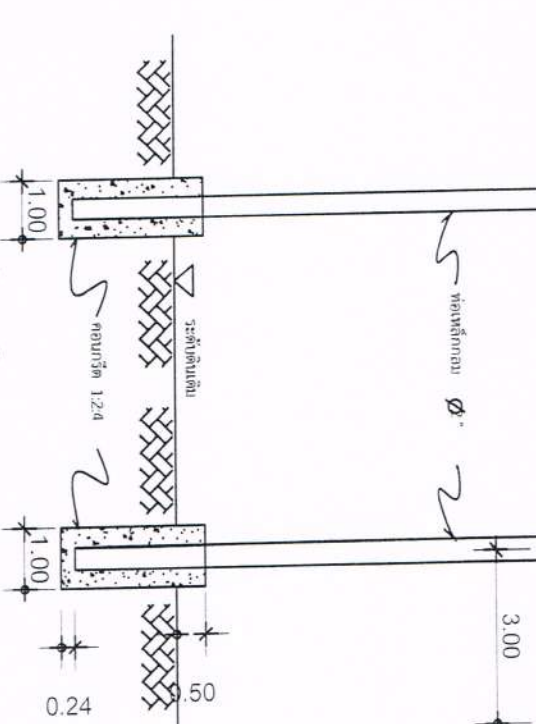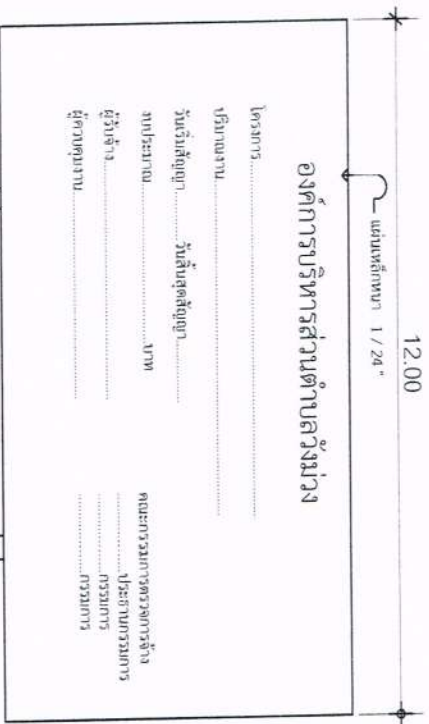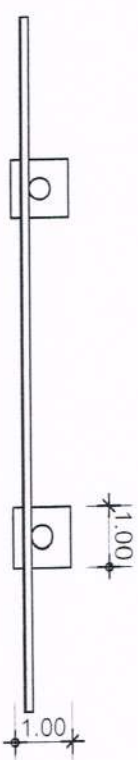

รูปด้านหน้า 1: 20

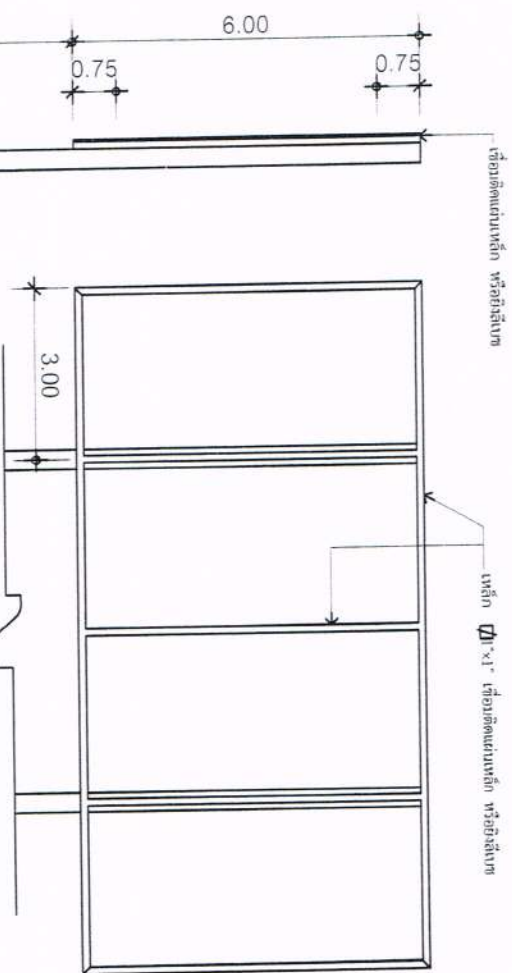

โครงสร้างเหล็ก 1: 20

รายการประกอบแบบ

1. เสา พื้นปาดเหล็กตียาว ทั้งสองด้าน ใช้สับกัน
2. ตัวผนังสี่เหลี่ยม
3. ทับต่อผนังสี่เหลี่ยม กว้างตามความเหมาะสมตามแบบที่กำหนด
4. แผ่นเหล็กขนาด กว้าง 120 มม. ยาว 240 มม.

หมายเหตุ

- จุดติดตั้งป้ายตามแบบจะขึ้นกับพื้นที่ที่ขออนุญาตก่อสร้าง
- กว้างตามสี่เหลี่ยมที่ขึ้นกับพื้นที่ 2 คม

รูปด้านข้าง 1: 20

